





# LEGENDA

- Přechodné svislé dopravní značení 
- Stávající dopravní značení 
- Zábor stavby 
- Objízdná trasa 

Schválil:.....

Schválil:.....

Schválil:.....


Schválil:.....







**3K značky s.r.o.**  
 Jiráskova 1519, 251 01 Říčany  
 tel.: +420 323 601 237, www.3kznacky.cz, info@3kznacky.cz

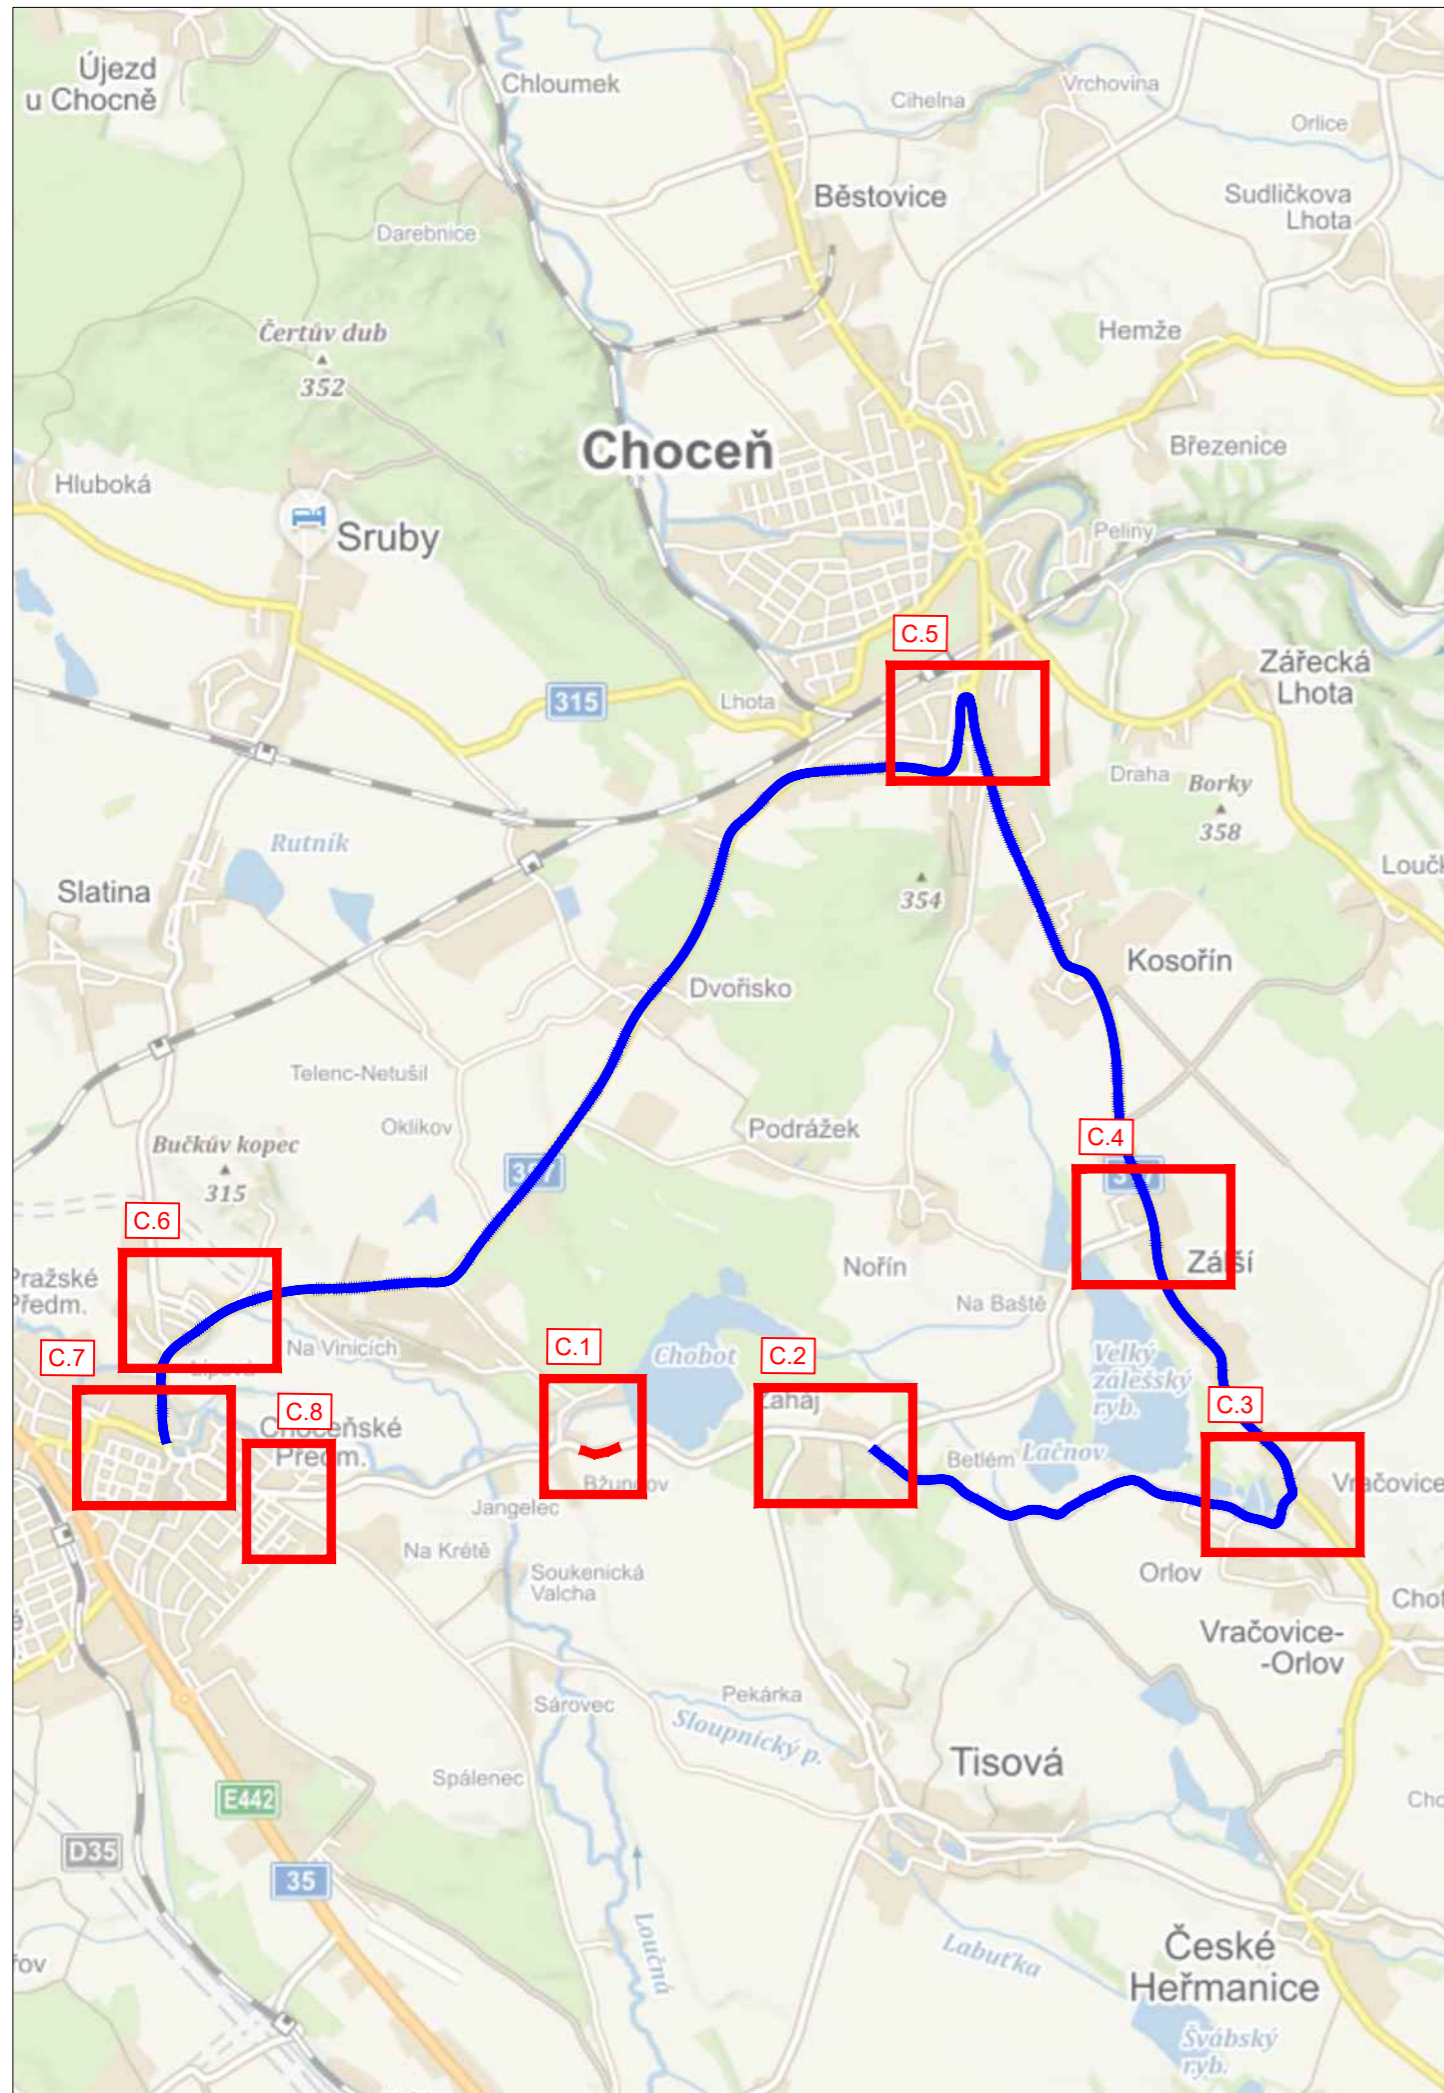VYPRACOVAL: Ing. Matěj Hofman	HL. INŽENÝR PROJEKTU: Ing. Jan Vaněk	INVESTOR: Správa a údržba silnic Pardubického kraje	
ČÍSLO ZAKÁZKY: 2022/076	DATUM: 6/2022	MĚŘÍTKO: 1:300000	FORMÁT: 2x44
AKCE: BESIP Pardubický kraj - lokalita 10 Vysoké Mýto		STUPEŇ: RDS	PŘÍLOHA ČÍSLO: A
PŘÍLOHA: Zájmová mapa		KOPIE ČÍSLO:	

KOPIROVÁNÍ A ROZMNOŽOVÁNÍ POUZE PO PŘEDCHOZÍM SOUHLASU 3K ZNAČKY s.r.o.



# LEGENDA

- Přechodné svislé dopravní značení 
- Stávající dopravní značení 
- Zábor stavby 
- Objízdná trasa 

Schválil:.....

Schválil:.....

Schválil:.....

Schválil:.....



**3K značky s.r.o.**  
 Jiráskova 1519, 251 01 Říčany  
 tel.: +420 323 601 237, www.3kznacky.cz, info@3kznacky.cz

VYPRACOVAL: Ing. Matěj Hofman		HL. INŽENÝR PROJEKTU: Ing. Jan Vaněk		INVESTOR: Správa a údržba silnic Pardubického kraje	
ČÍSLO ZAKÁZKY: 2022/076		DATUM: 6/2022			
AKCE: BESIP Pardubický kraj - lokalita 10 Vysoké Mýto				MĚŘÍTKO: 1:80000	FORMÁT: 2x44
PŘÍLOHA: Přehledná mapa				STUPEŇ: RDS	PŘÍLOHA ČÍSLO: <b>B</b>

KOPIOVÁNÍ A ROZMNOŽOVÁNÍ POUZE PO PŘEDCHOZÍM SOUHLASU 3K ZNAČKY s.r.o.



## LEGENDA

Přechodné svislé dopravní značení



Stávající dopravní značení



Zábor stavby



Objíždná trasa



Schválil:.....

Schválil:.....

Schválil:.....

Schválil:.....



**3K značky s.r.o.**

Jiráskova 1519, 251 01 Říčany  
tel.: +420 323 601 237, www.3kzacky.cz, info@3kzacky.cz

VYPRACOVAL: Ing. Matěj Hofman

HL. INŽENÝR PROJEKTU: Ing. Jan Vaněk

INVESTOR:  
Správa a údržba silnic Pardubického kraje

ČÍSLO ZAKÁZKY:  
2022/076

DATUM:  
6/2022

AKCE:

BESIP Pardubický kraj - lokalita 10 Vysoké Mýto

MĚŘÍTKO: 1:1250

FORMÁT: 3x44

PŘÍLOHA:

Situace DIO - I

STUPEŇ: RDS


PŘÍLOHA ČÍSLO:

KOPIE ČÍSLO:





**C.1**

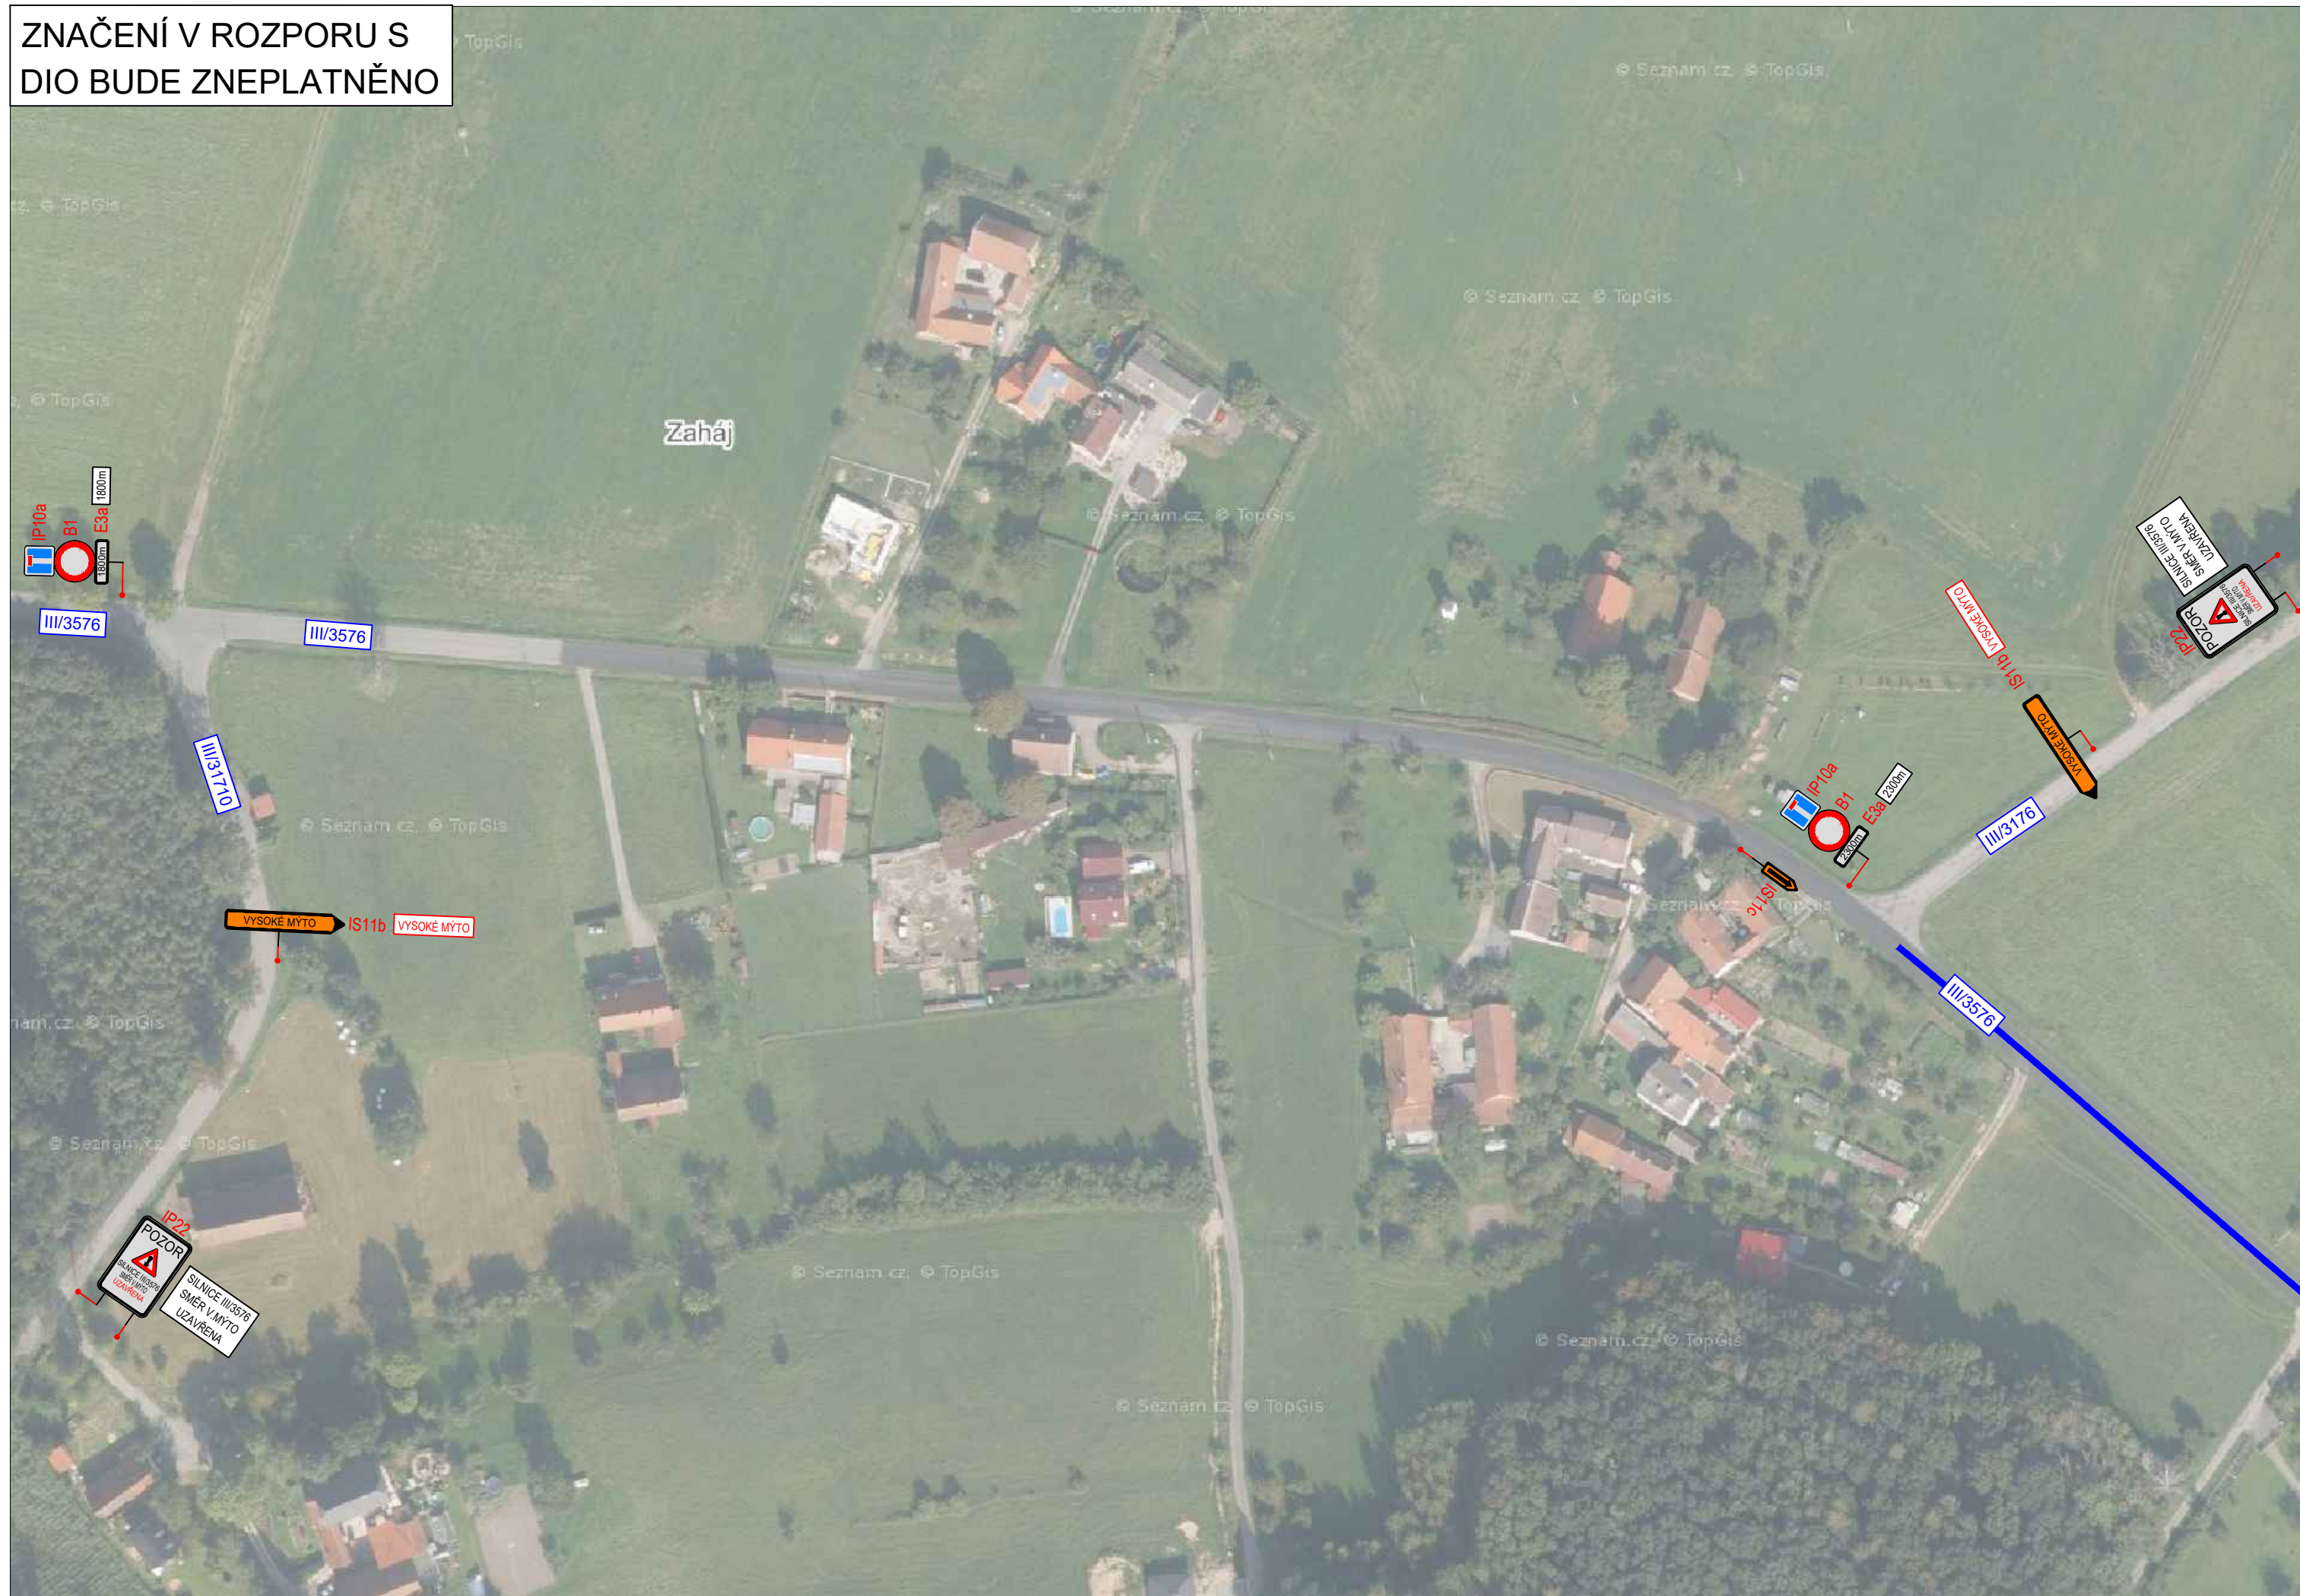KOPIROVÁNÍ A ROZMNOŽOVÁNÍ POUŽÍTE PO PŘEDCHOZÍM SOUHLASÍ 3K ZNAČKY s.r.o.

**ZNAČENÍ V ROZPORU S  
DIO BUDE ZNEPLATNĚNO**



**LEGENDA**

- Přechodné svislé dopravní značení 
- Stávající dopravní značení 
- Zábor stavby 
- Objízdná trasa 

Schválil:.....

Schválil:.....

Schválil:.....


Schválil:.....



**3K značky s.r.o.**  
 Jiráskova 1519, 251 01 Říčany  
 tel.: +420 323 601 237, www.3kznacky.cz, info@3kznacky.cz

VYPRACOVAL: Ing. Matěj Hofman	HL. INŽENÝR PROJEKTU: Ing. Jan Vaněk	INVESTOR: Správa a údržba silnic Pardubického kraje
ČÍSLO ZAKÁZKY: 2022/076	DATUM: 6/2022	
AKCE: BESIP Pardubický kraj - lokalita 10 Vysoké Mýto	MĚŘÍTKO: 1:2500	FORMÁT: 3x44
PŘÍLOHA: Situace DIO - II	STUPEŇ: RDS	PŘÍLOHA ČÍSLO: <b>C.2</b>
	KOPIE ČÍSLO:	

KOPIROVÁNÍ A ROZMNOŽOVÁNÍ POUŽÍTE PO PŘEDCHOZÍM SOUHLASÍ 3K ZNAČKY s.r.o.

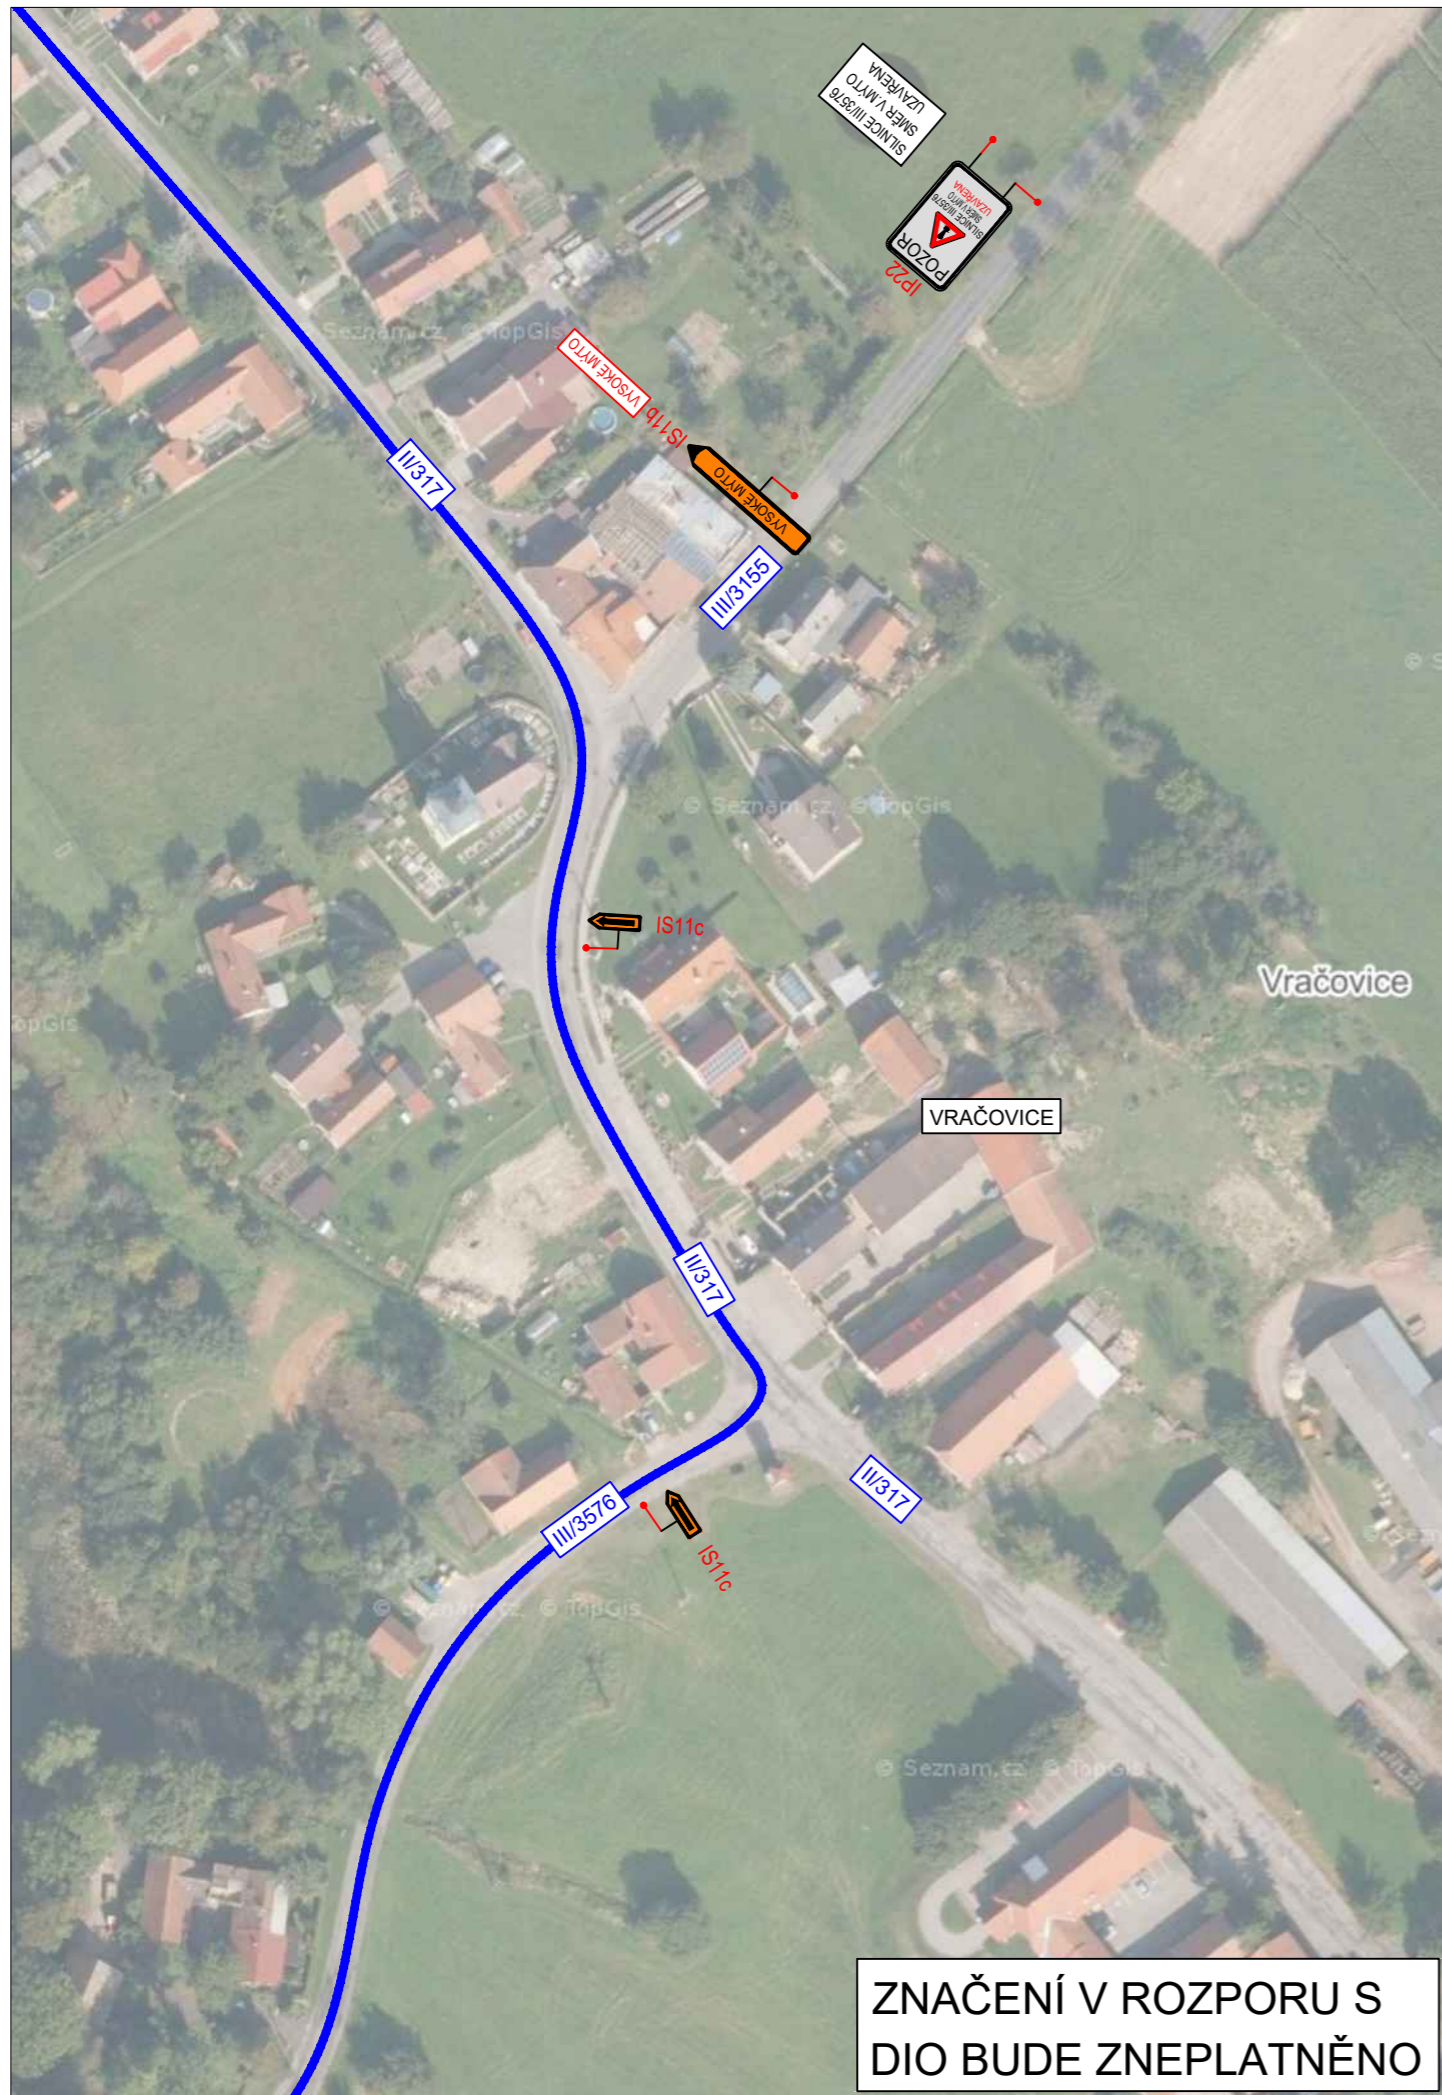

# LEGENDA

Přechodné svislé dopravní značení



Stávající dopravní značení



Zábor stavby



Objíždná trasa



Schválil:.....

Schválil:.....

Schválil:.....

Schválil:.....



**3K značky s.r.o.**

Jiráskova 1519, 251 01 Říčany  
tel.: +420 323 601 237, [www.3kznacky.cz](http://www.3kznacky.cz), [info@3kznacky.cz](mailto:info@3kznacky.cz)

VYPRACOVAL: Ing. Matěj Hofman

HL. INŽENÝR PROJEKTU: Ing. Jan Vaněk

INVESTOR:  
Správa a údržba silnic Pardubického kraje

ČÍSLO ZAKÁZKY:  
2022/076

DATUM:  
6/2022

AKCE:  
BESIP Pardubický kraj - lokalita 10 Vysoké Mýto

MĚŘÍTKO: 1:2500

FORMÁT: 2x44


PŘÍLOHA:  
Situace DIO - III

STUPEŇ: RDS

PŘÍLOHA ČÍSLO:

KOPIE ČÍSLO:

**C.3**

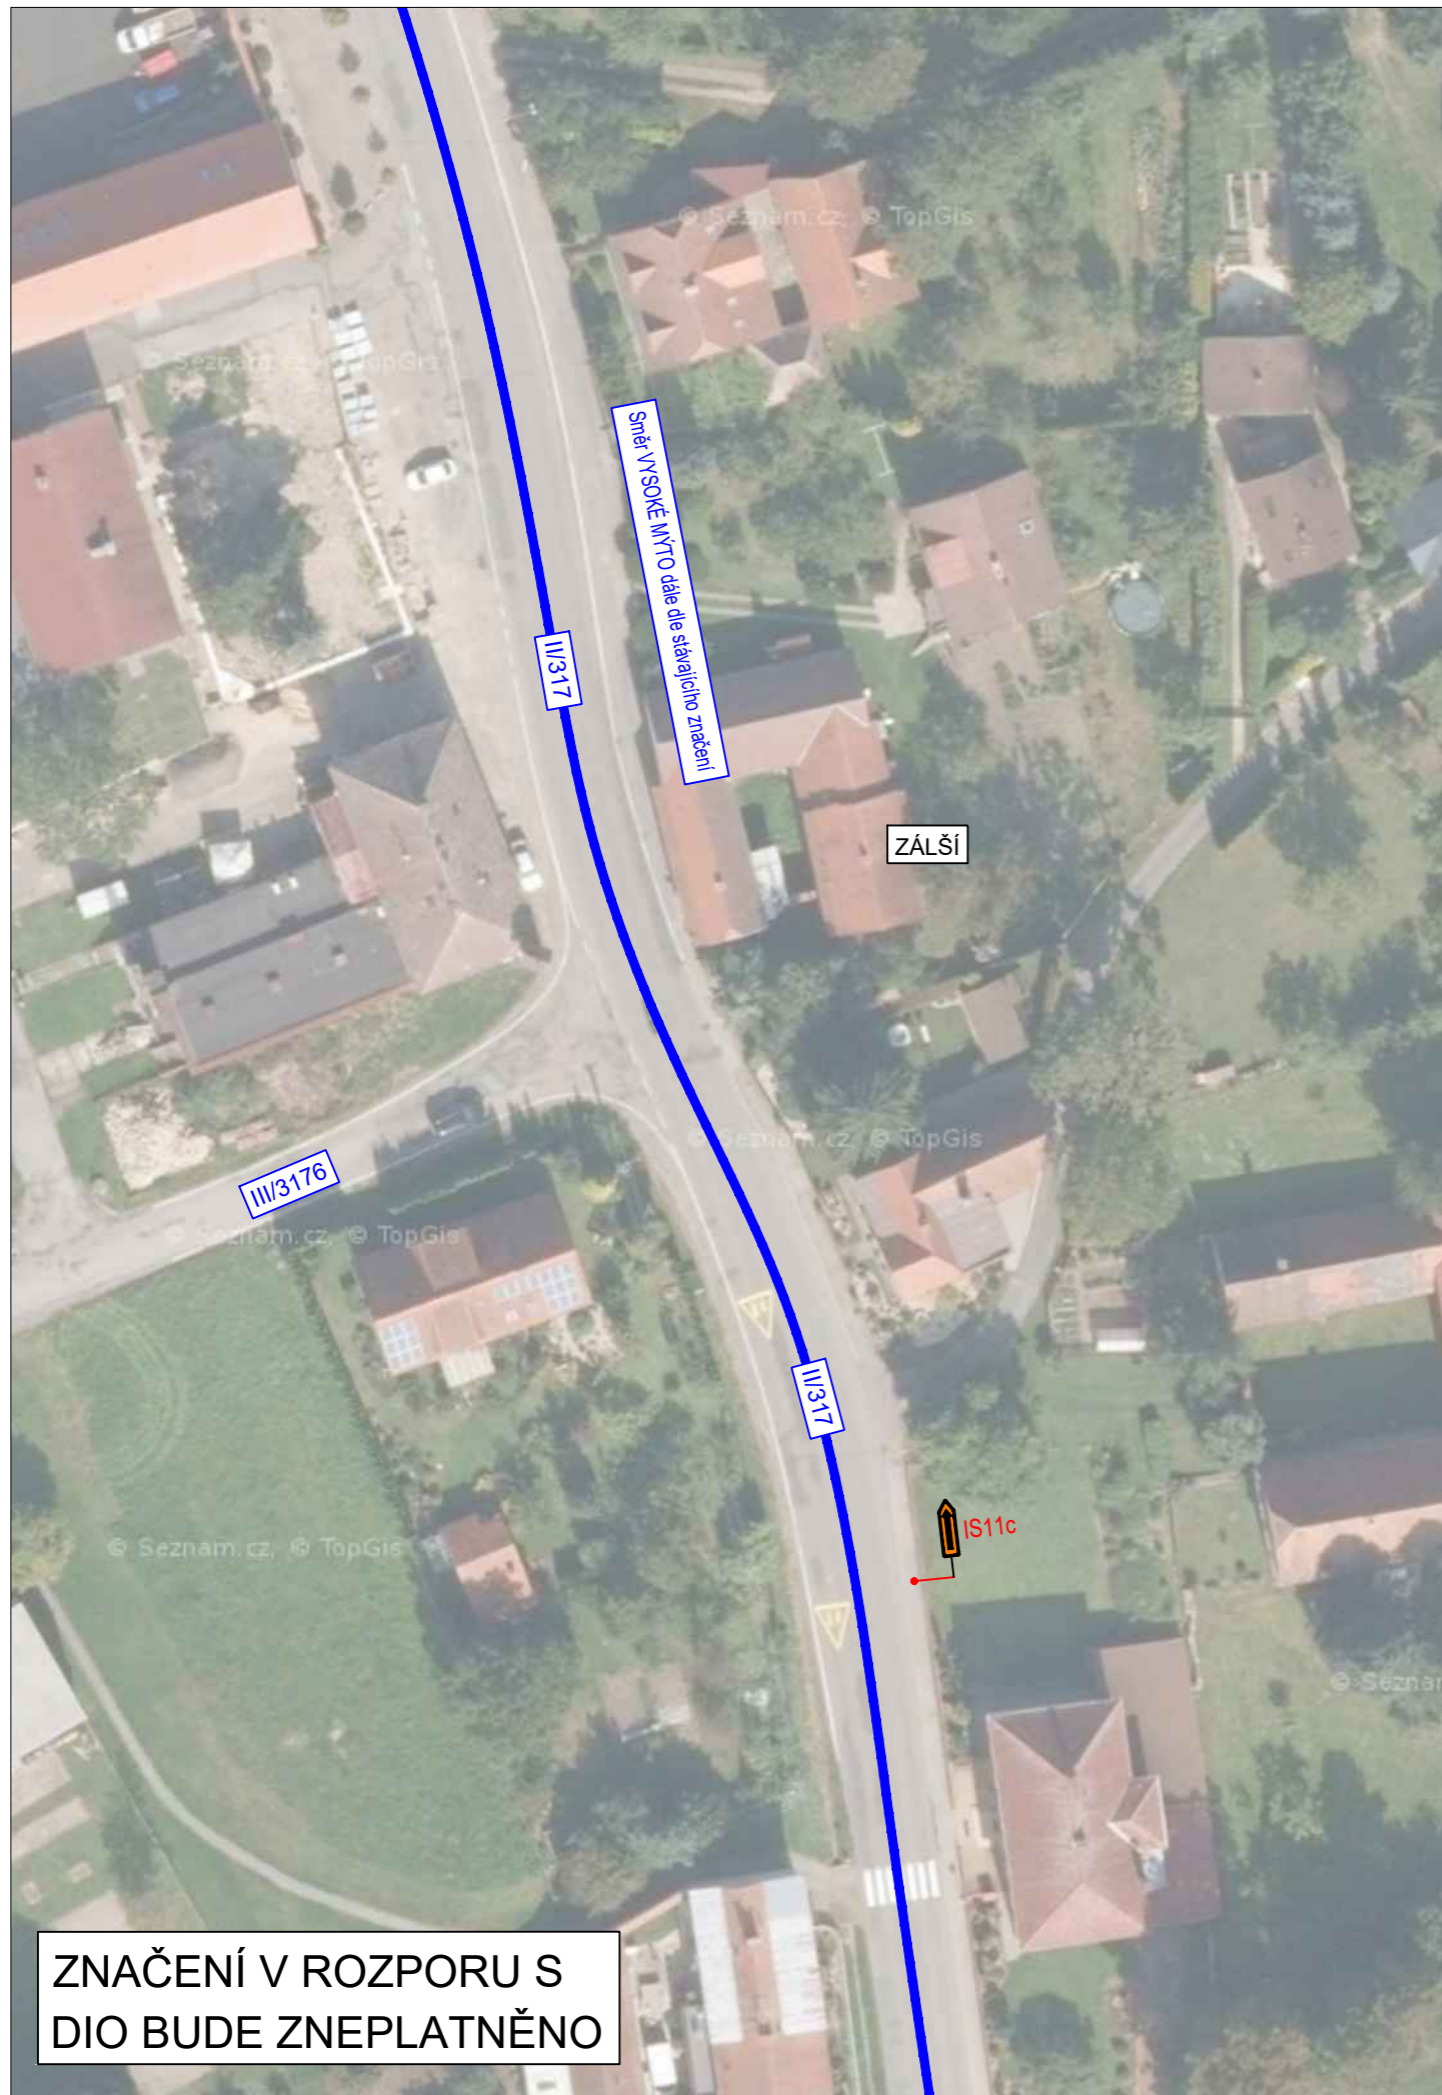

ZNAČENÍ V ROZPORU S  
DIO BUDE ZNEPLATNĚNO

## LEGENDA

Přechodné svlé dopravní značení



Stávající dopravní značení



Zábor stavby



Objízdná trasa



Schválil:.....

Schválil:.....

Schválil:.....

Schválil:.....



**3K značky s.r.o.**

Jiráskova 1519, 251 01 Říčany  
tel.: +420 323 601 237, [www.3kznacky.cz](http://www.3kznacky.cz), [info@3kznacky.cz](mailto:info@3kznacky.cz)

VYPRACOVAL: Ing. Matěj Hofman

HL. INŽENÝR PROJEKTU: Ing. Jan Vaněk

INVESTOR:  
Správa a údržba silnic Pardubického kraje

ČÍSLO ZAKÁZKY:  
2022/076

DATUM:  
6/2022

AKCE:  
BESIP Pardubický kraj - lokalita 10 Vysoké Mýto

MĚŘÍTKO: 1:2500

FORMÁT: 2x44

PŘÍLOHA:  
Situace DIO - IV


STUPEŇ: RDS

PŘÍLOHA ČÍSLO:





KOPIE ČÍSLO:

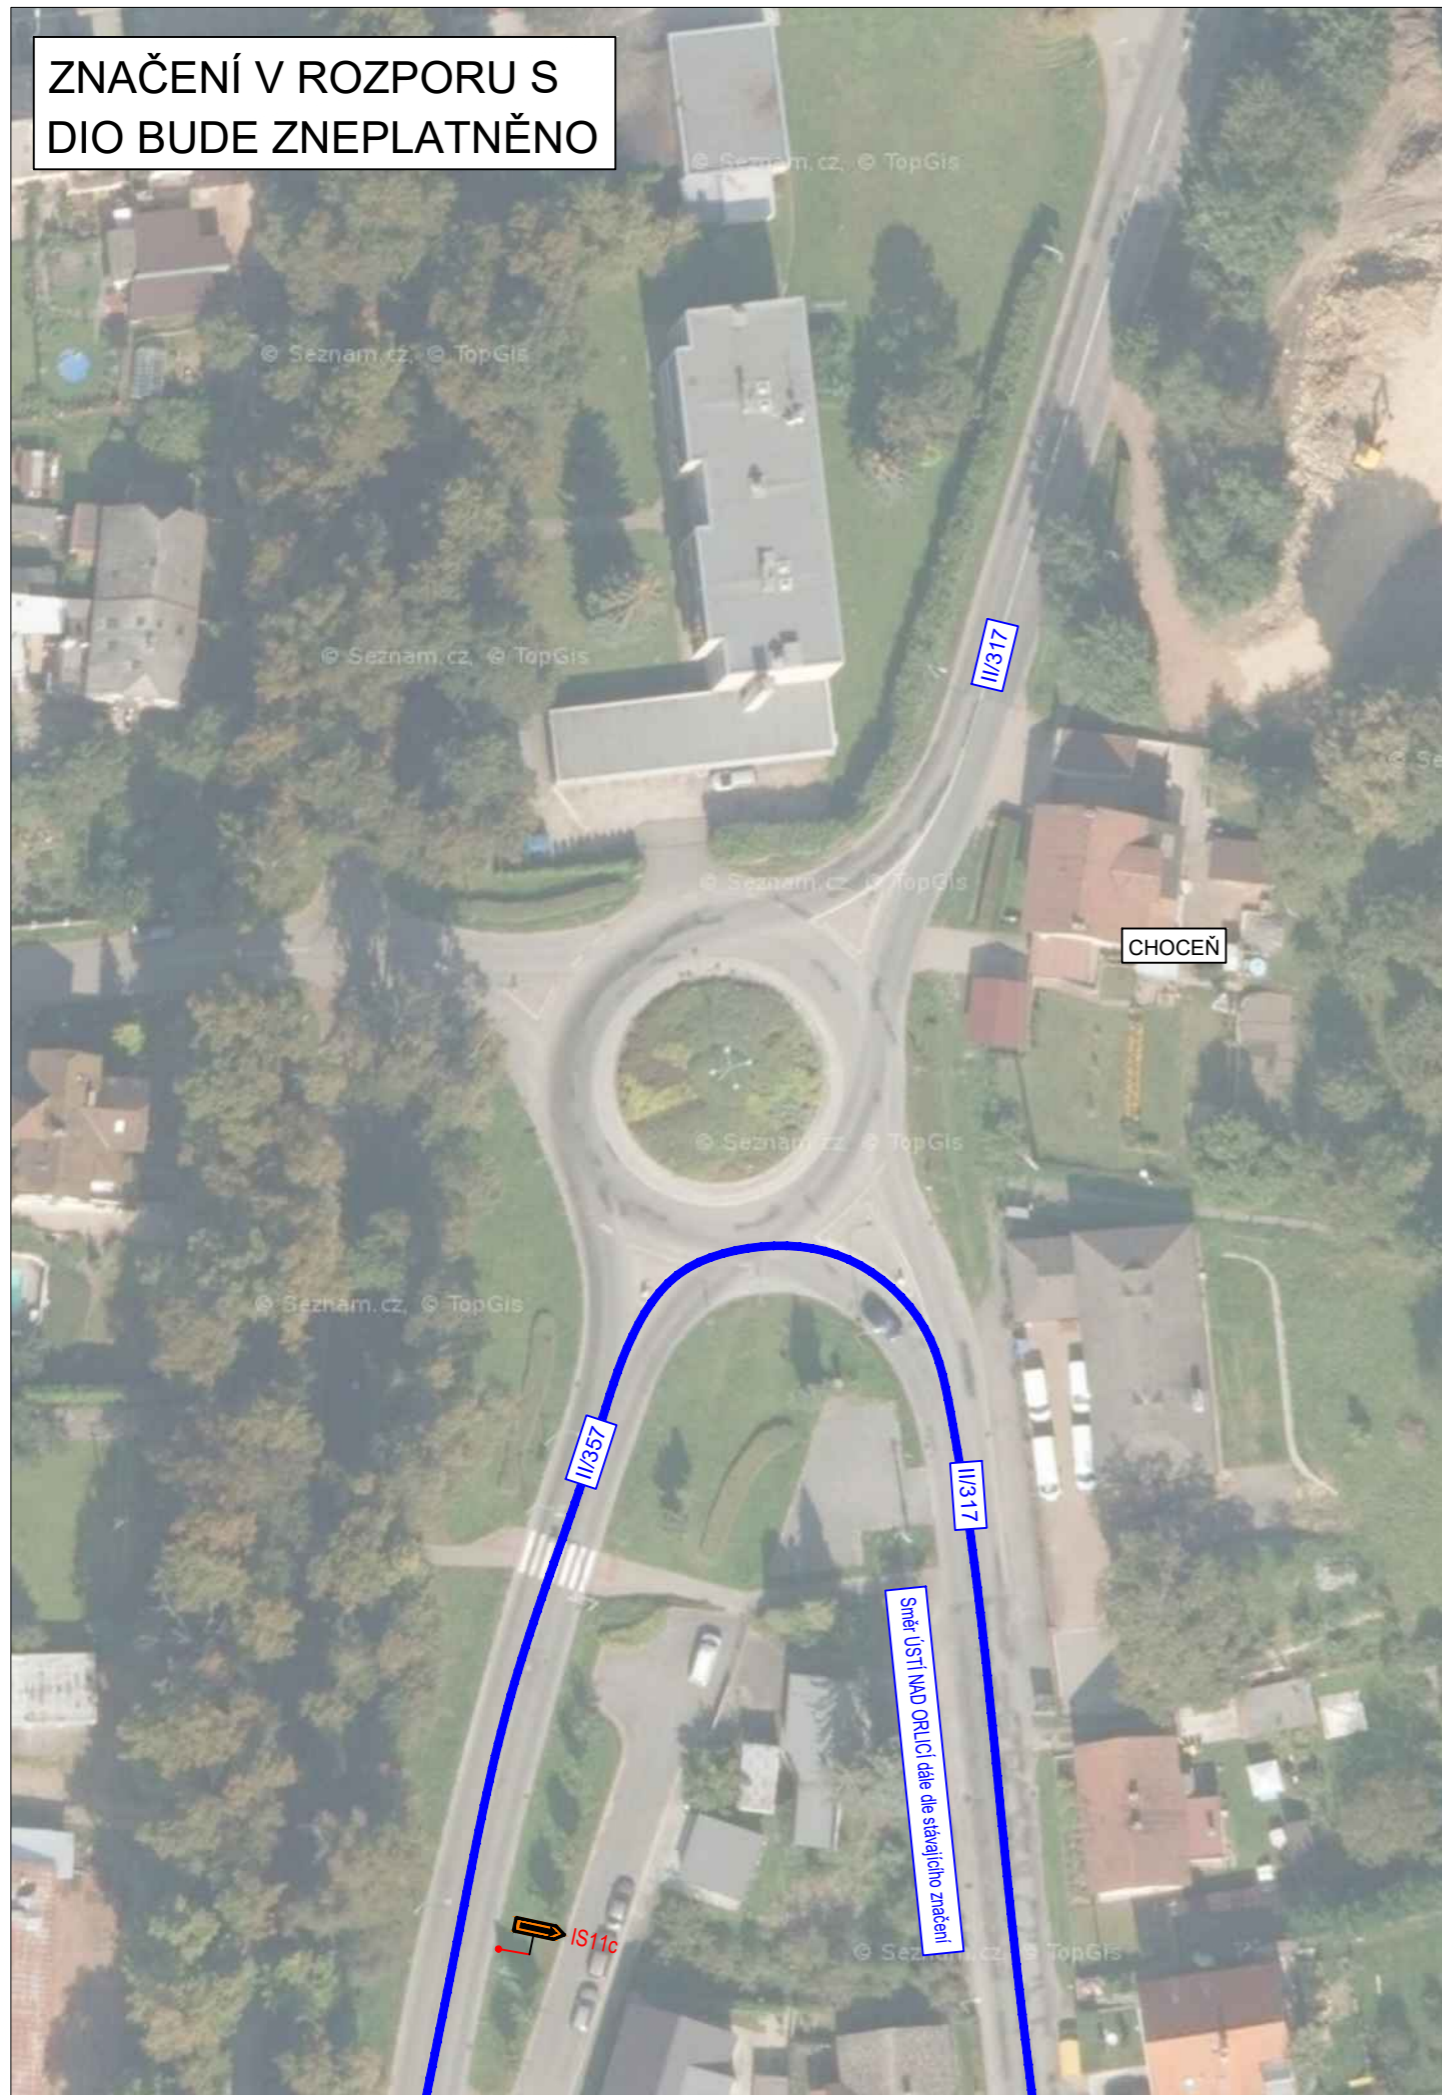**C.4**

**ZNAČENÍ V ROZPORU S  
DIO BUDE ZNEPLATNĚNO**



**LEGENDA**

- Přechodné svislé dopravní značení 
- Stávající dopravní značení 
- Zábor stavby 
- Objízdná trasa 

Schválil:.....

Schválil:.....

Schválil:.....

Schválil:.....



**3K značky s.r.o.**

Jiráskova 1519, 251 01 Říčany  
tel.: +420 323 601 237, www.3kznacky.cz, info@3kznacky.cz

VYPRACOVAL: Ing. Matěj Hofman

HL. INŽENÝR PROJEKTU: Ing. Jan Vaněk

INVESTOR:  
Správa a údržba silnic Pardubického kraje

ČÍSLO ZAKÁZKY:  
2022/076

DATUM:  
6/2022

AKCE:  
BESIP Pardubický kraj - lokalita 10 Vysoké Mýto

MĚŘÍTKO: 1:2500

FORMÁT: 2x44

STUPEŇ: RDS


PŘÍLOHA ČÍSLO:

PŘÍLOHA:  
Situace DIO - V

KOPIE ČÍSLO:

**C.5**

**ZNAČENÍ V ROZPORU S  
DIO BUDE ZNEPLATNĚNO**

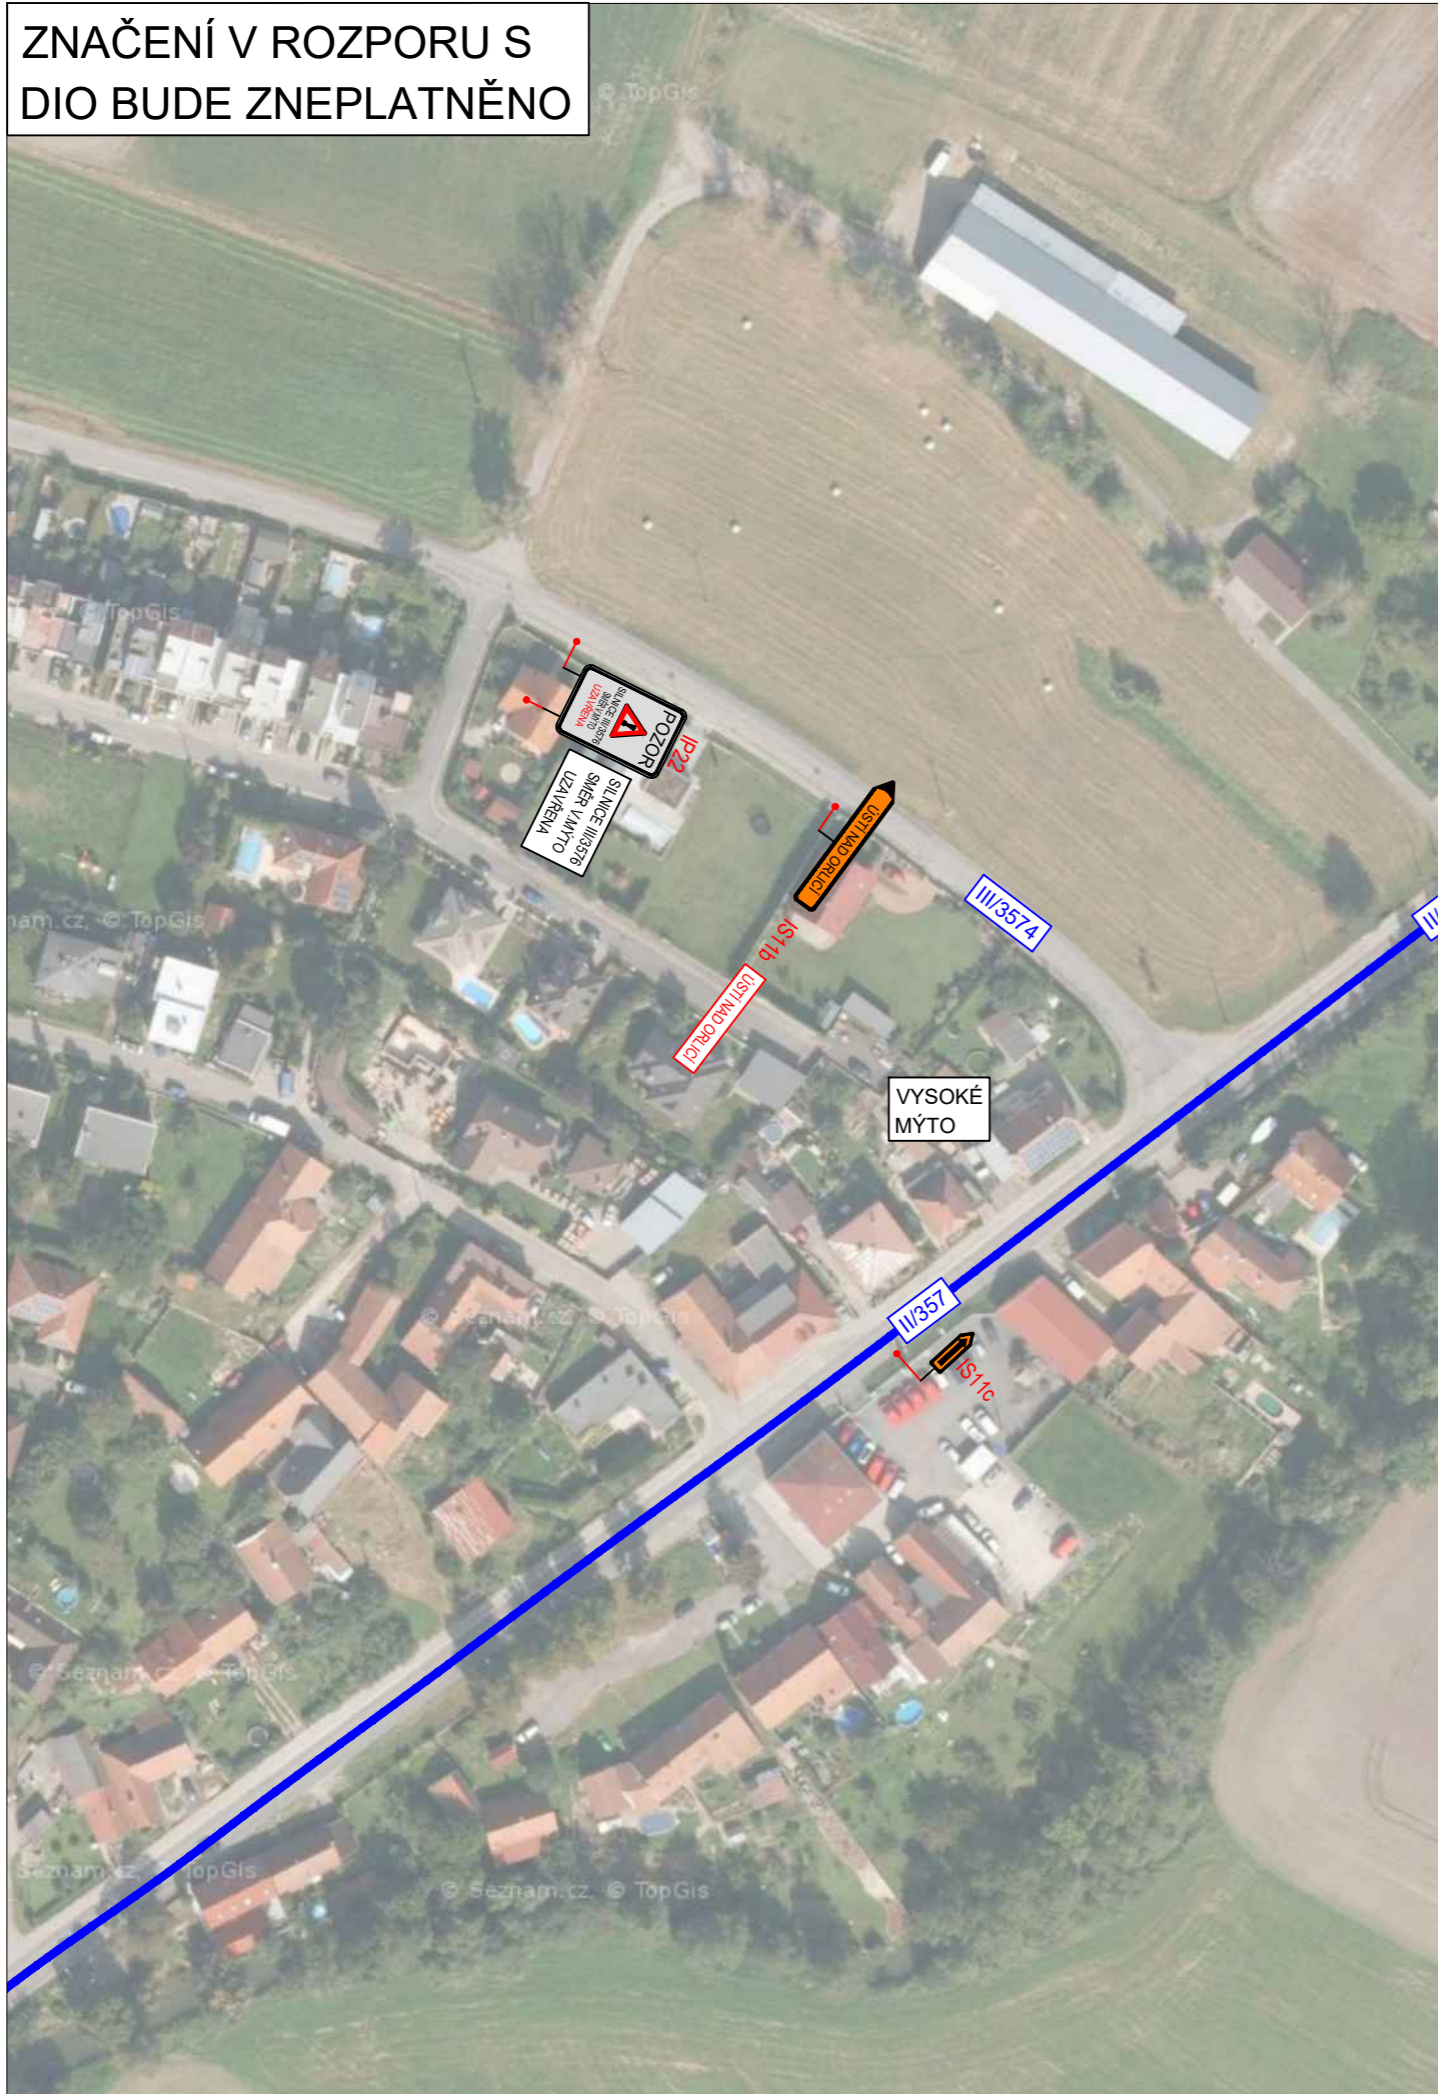

**LEGENDA**

Přechodné svislé dopravní značení



Stávající dopravní značení



Zábor stavby



Objízdná trasa



Schválil:.....

Schválil:.....

Schválil:.....

Schválil:.....



**3K značky s.r.o.**

Jiráskova 1519, 251 01 Říčany  
tel.: +420 323 601 237, [www.3kznacky.cz](http://www.3kznacky.cz), [info@3kznacky.cz](mailto:info@3kznacky.cz)

VYPRACOVAL: Ing. Matěj Hofman

HL. INŽENÝR PROJEKTU: Ing. Jan Vaněk

INVESTOR:  
Správa a údržba silnic Pardubického kraje

ČÍSLO ZAKÁZKY:  
2022/076

DATUM:  
6/2022

AKCE:  
BESIP Pardubický kraj - lokalita 10 Vysoké Mýto

MĚŘÍTKO: 1:2500

FORMÁT: 2x44

PŘÍLOHA:  
Situace DIO - VI

STUPEŇ: RDS

PŘÍLOHA ČÍSLO:

KOPIE ČÍSLO:

**C.6**



**ZNAČENÍ V ROZPORU S  
DIO BUDE ZNEPLATNĚNO**



**LEGENDA**

Přechodné svlé dopravní značení



Stávající dopravní značení



Zábor stavby



Objízdná trasa



Schválil:.....

Schválil:.....

Schválil:.....

Schválil:.....



**3K značky s.r.o.**

Jiráskova 1519, 251 01 Říčany  
tel.: +420 323 601 237, www.3kznacky.cz, info@3kznacky.cz

VYPRACOVAL: Ing. Matěj Hofman

HL. INŽENÝR PROJEKTU: Ing. Jan Vaněk

INVESTOR:  
Správa a údržba silnic Pardubického kraje

ČÍSLO ZAKÁZKY:  
2022/076

DATUM:  
6/2022

AKCE:  
BESIP Pardubický kraj - lokalita 10 Vysoké Mýto

MĚŘÍTKO: 1:2500

FORMÁT: 2x44

PŘÍLOHA:  
Situace DIO - VII

STUPEŇ: RDS

PŘÍLOHA ČÍSLO:

KOPIE ČÍSLO:

**C.7**

# ZNAČENÍ V ROZPORU S DIO BUDE ZNEPLATNĚNO



## LEGENDA

Přechodné svíslé dopravní značení



Stávající dopravní značení



Zábor stavby



Objízdná trasa



Schválil:.....

Schválil:.....

Schválil:.....

Schválil:.....



**3K značky s.r.o.**

Jiráskova 1519, 251 01 Říčany  
tel.: +420 323 601 237, [www.3kznacky.cz](http://www.3kznacky.cz), [info@3kznacky.cz](mailto:info@3kznacky.cz)

VYPRACOVAL: Ing. Matěj Hofman

HL. INŽENÝR PROJEKTU: Ing. Jan Vaněk

INVESTOR:  
Správa a údržba silnic Pardubického kraje

ČÍSLO ZAKÁZKY:  
2022/076

DATUM:  
6/2022

AKCE:  
BESIP Pardubický kraj - lokalita 10 Vysoké Mýto

MĚŘÍTKO: 1:2500

FORMÁT: 2x44

PŘÍLOHA:  
Situace DIO - VIII

STUPEŇ: RDS

PŘÍLOHA ČÍSLO:

KOPIE ČÍSLO:

**C.8**