


VZOROVÝ PŘÍČNÝ ŘEZ 1 : 50

VZOROVÝ ŘEZ - km 0,010 00

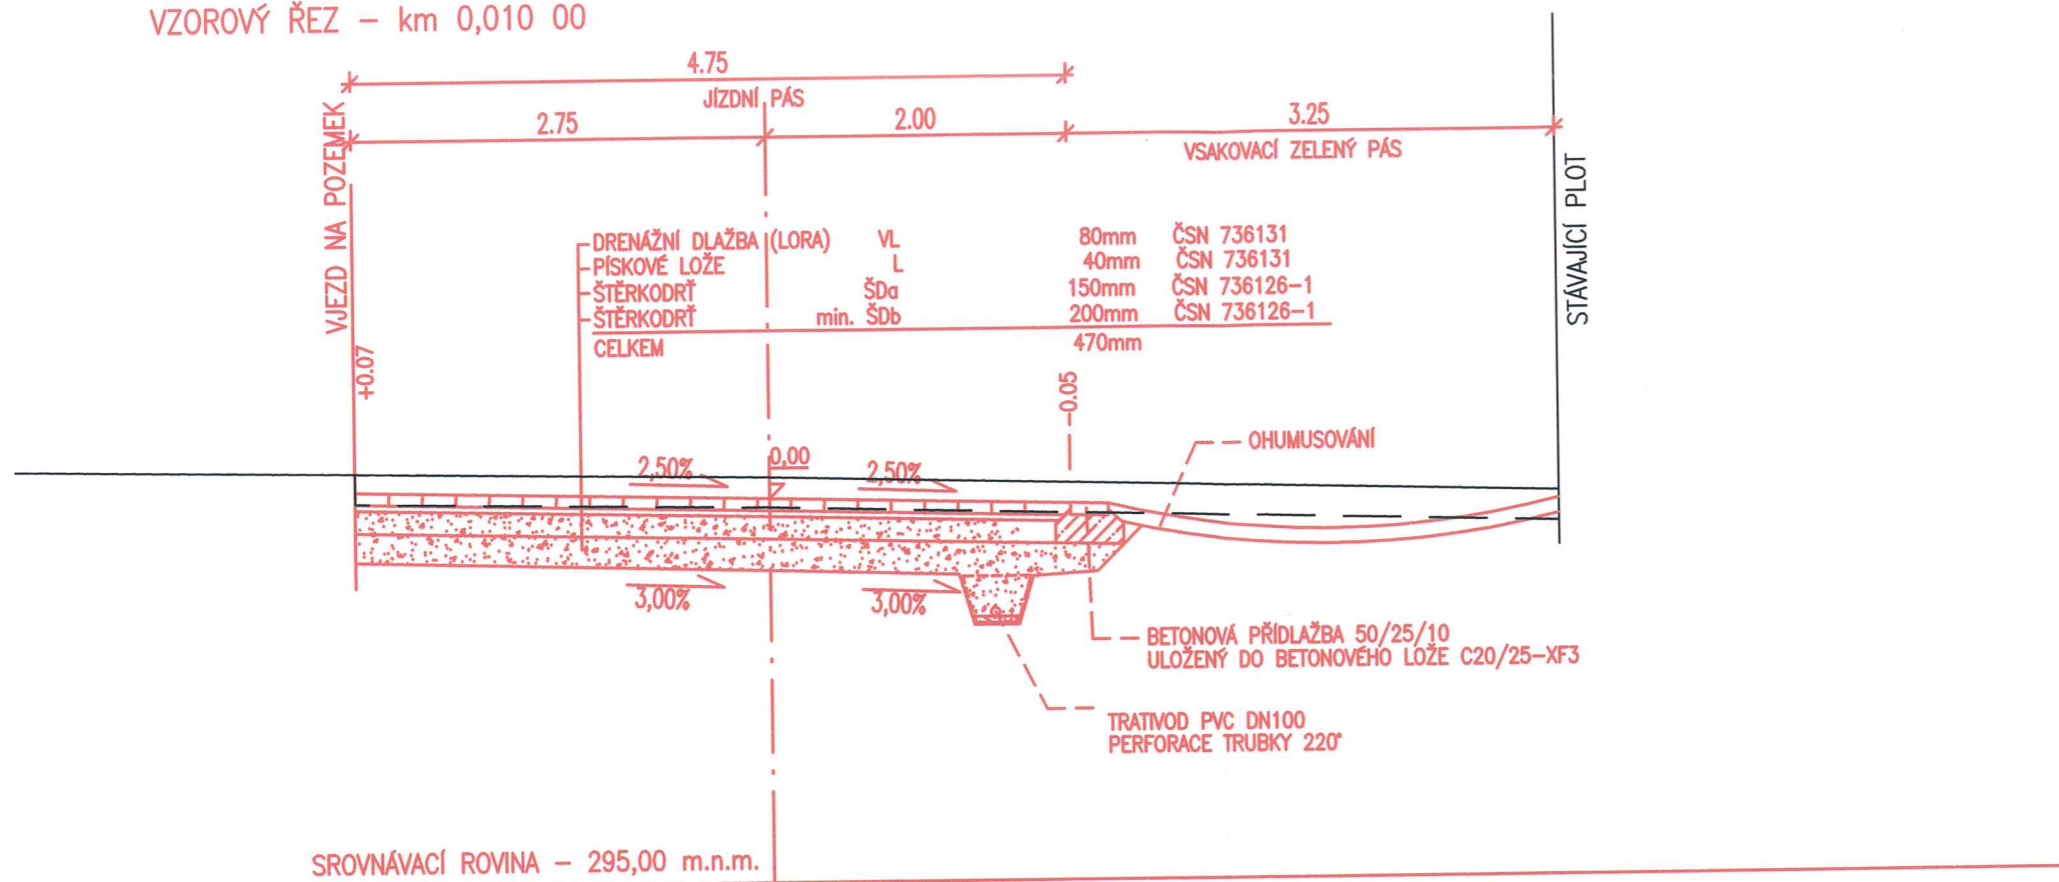

VZOROVÝ

VZOROVÝ ŘEZ - parkovacími místy

