


KOMUNIKACE

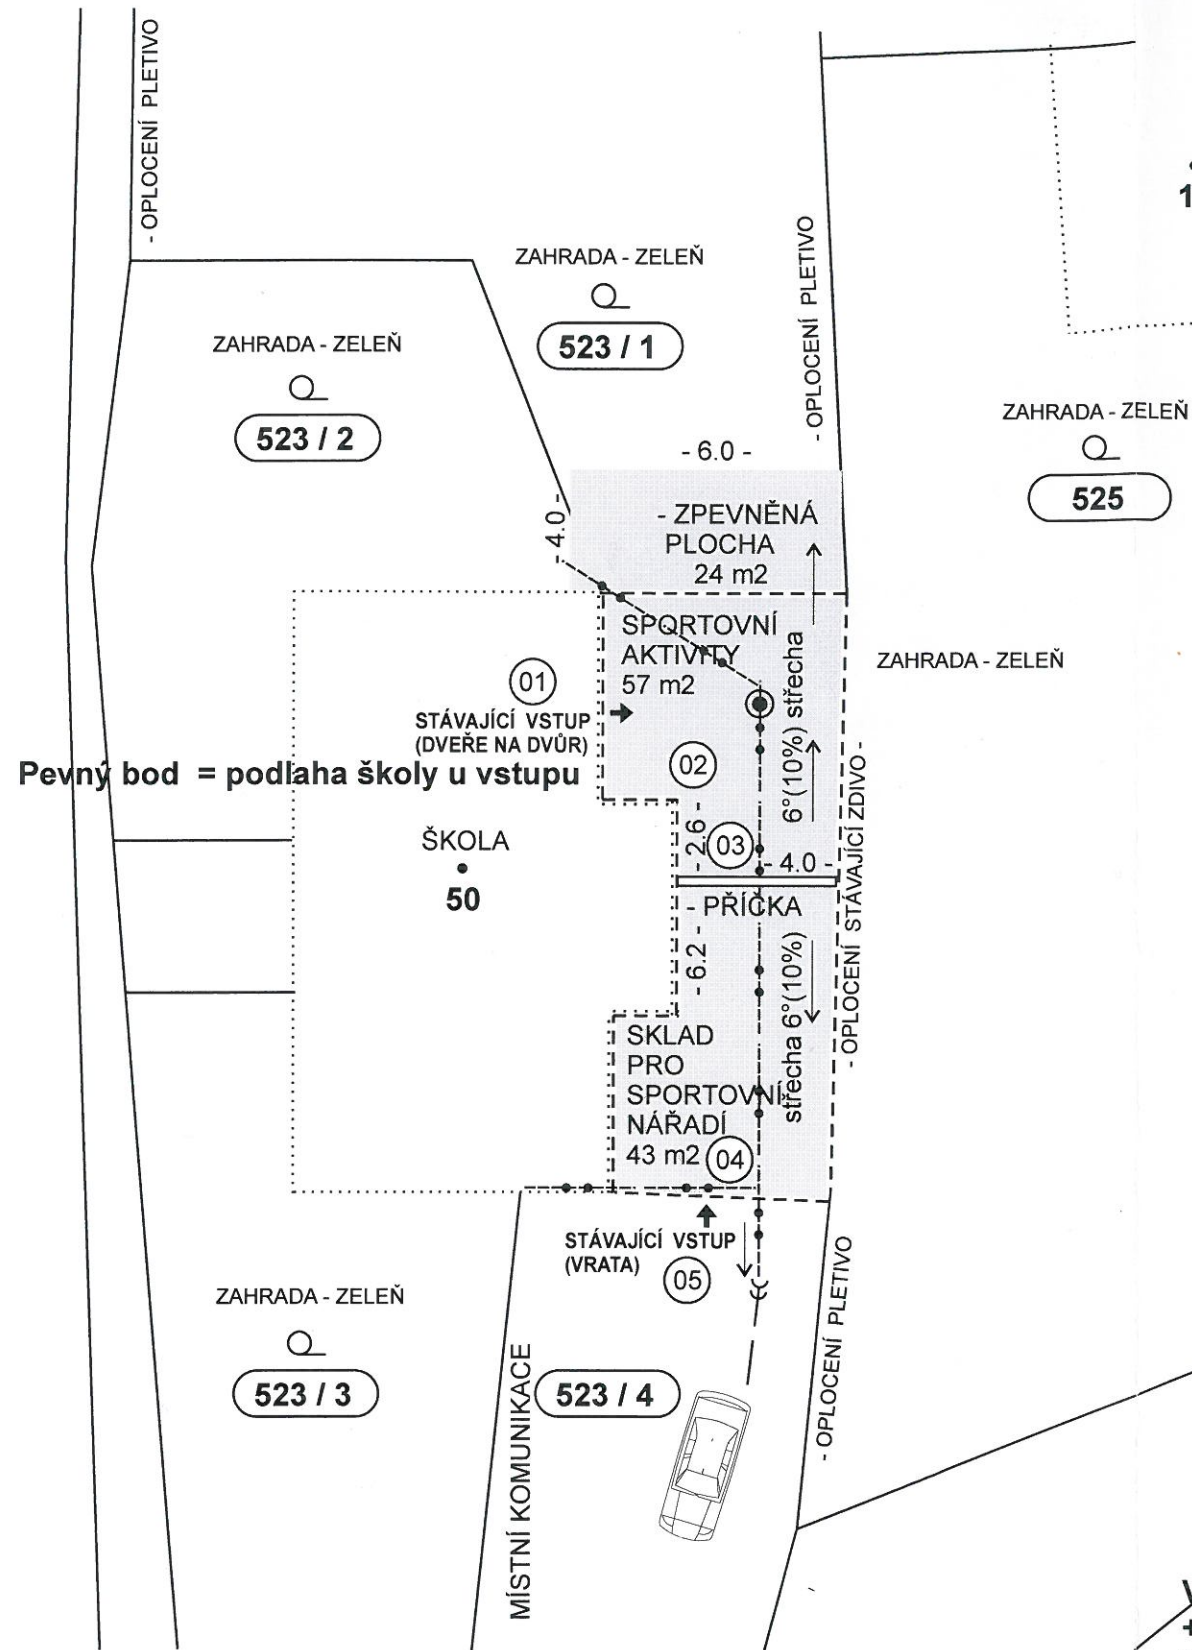

VÝŠKOVÉ ZAMĚŘENÍ POZEMKU
(vztaženo k + - 0.000)

BOD	TEXT	VÝŠKA
01	podlaha chodba	+ - 0.000
02	pozemek dvůr	- 0.10
03	pozemek dvůr	- 0.15
04	pozemek dvůr	- 0.20
05	pozemek vjezd	- 0.25

Pevný bod = + - 0.000

LEGENDA PROSTORU A STAVBY


- — — — — HRANICE POZEMKU INVESTORA
- ROZSAH STAVENIŠTĚ, PLOCHY DOTČENÉ STAVBOU
- - - - - NAVRHOVANÁ OPRAVA
- — — — — HRANICE SOUSEDNÍCH POZEMKŮ
- OBJEKTY STÁVAJÍCÍ
- VYTYČOVACÍ PŘÍMKA
- ⊕ — — — — — VÝŠKOVÝ PEVNÝ BOD STAVBY
- ZPEVNĚNÁ KRYTÁ PLOCHA

LEGENDA INŽENÝRSKÝCH SÍTÍ

- ← VODOVODNÍ ŘAD DN 110 PVC
- PLYNOVODNÍ ŘAD
- VEDENÍ VN (nadzemní, podzemní)
- VEDENÍ NN (podzemní)
- SPLAŠKOVÁ KANALIZACE, ŠACHTA
- ⊕ DEŠŤOVÁ KANALIZACE, ŠACHTA
- ⊕ VEŘEJNÉ OSVĚTLENÍ
- VEŘEJNÝ ROZHLAS
- TELEFON kabel
- T — — — — — Ostatní vedení (televize, sdělovací ap.)

LEGENDA STÁVAJÍCÍCH PŘÍPOJEK OBJEKTU

- — — — — PŘÍPOJKA DEŠŤOVÉ KANALIZACE (KG DN150) stávající

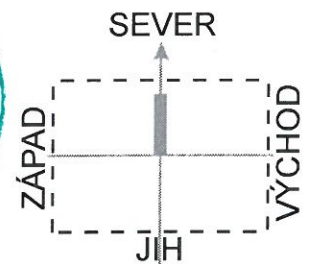

Výškový systém : relativní

+ - 0.000 stanovena u dvorního vstupu do objektu v 1.N.P.

Pevný bod = podlaha školy u vstupu

Nadmořská výška = 297 m.n.m

Hlavní projektant, techn. kontrola : Ing. Vladimír Teplý		Zodpovědný projektant : A.tk. Jaromír Matura	
Autoriz. inženýr pro pozemní stavby, statiku a dynamiku staveb		Architekt. a stavební řešení	
Místo stavby - Zálší, základní škola, č. p. 38, st. č. 50		Formát - A 3	
Katastrální úz. - Zálší u Chocně 790745		Měřítko 1 : 250	
Obec - Zálší 581216		koty - m	
Přístavba pro sportovní volnočasové aktivity		Stupeň - SÚP ST obložení stavby	
ČÁST	C Situační výkresy	Číslo	INVESTOR : Obec Zálší
VÝKRES	Celkový situační výkres	C.2	Zálší 50 565 01

MATURA projekční kancelář
 CZ-NACE 711000 architektonické a inženýrské činnosti
 ☎ 602118509 jaromirmatura@seznam.cz
 VRACLAV 189, 565 42
 Datum : 15.10.2013 Zakázka : 130100005