


# HLAVNÍCH BODŮ

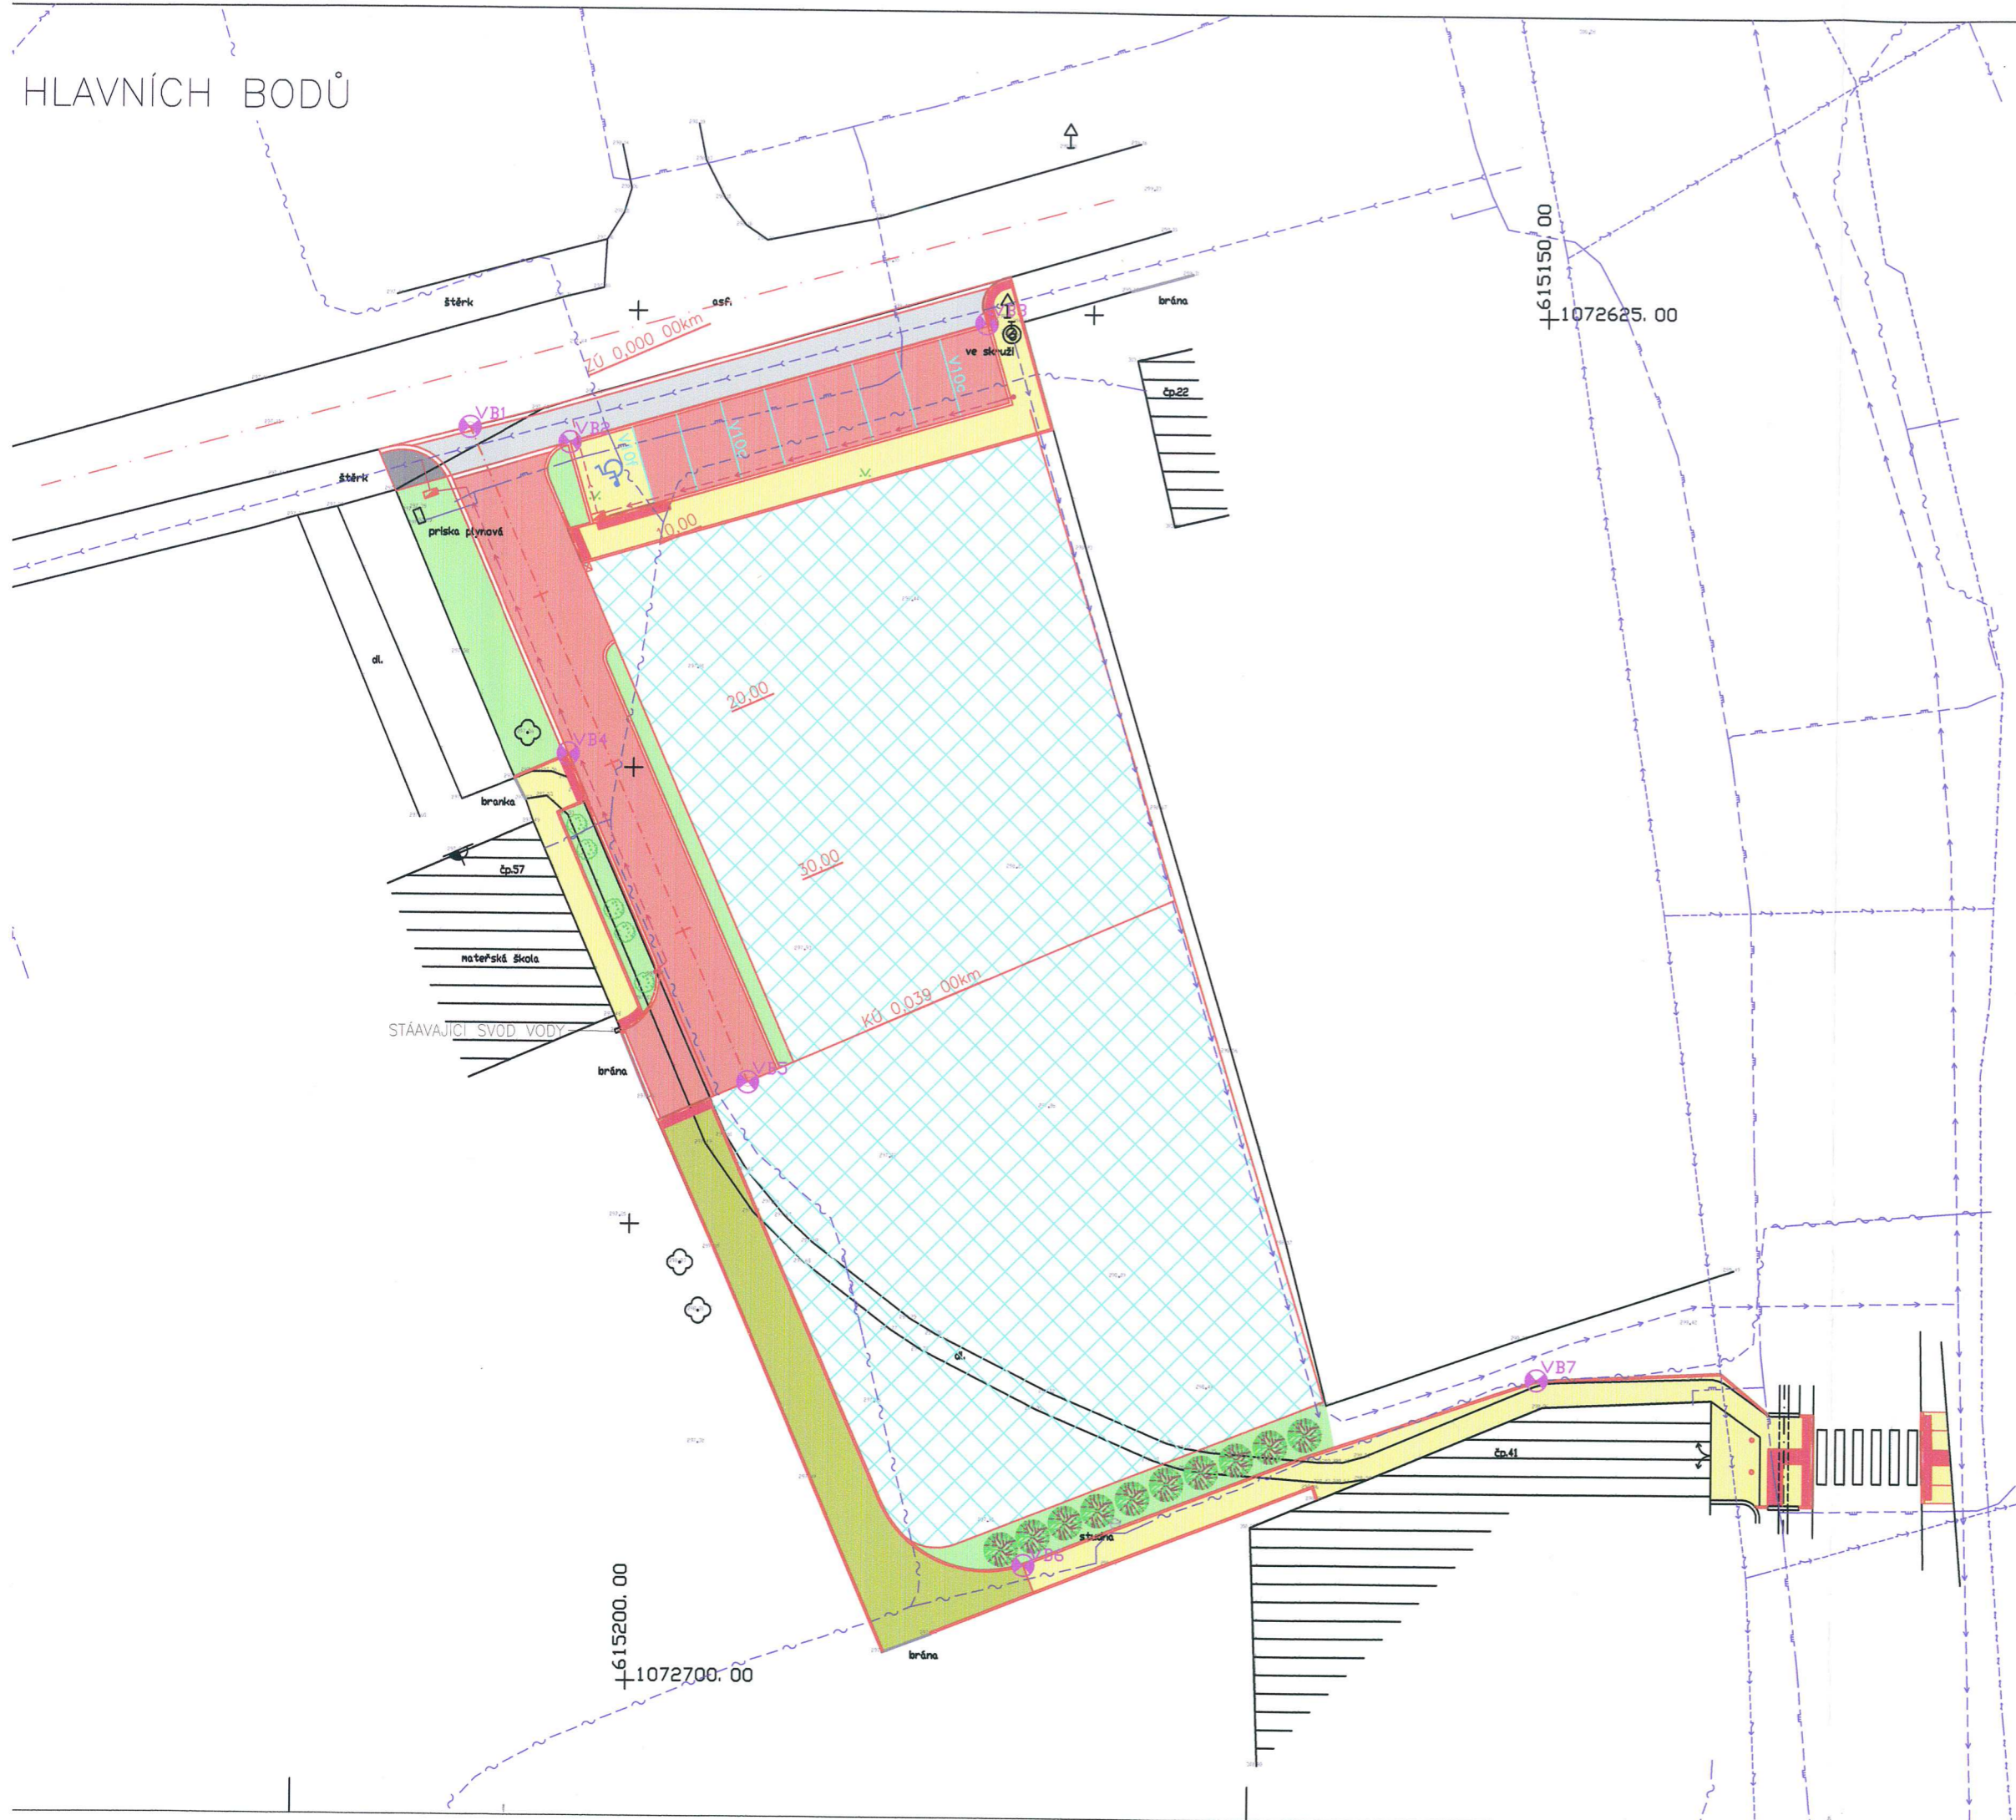

## LEGENDA

- KATASTR
- SKUTEČNÝ STAV
- NOVÝ STAV
- ↑ DOPRAVNÍ ZNAČKA
- ⊕ STÁVAJÍCÍ STROM
- ⊙ NOVÉ STROMY A KEŘE
- SDĚLOVACÍ KABEL
- STŘEDOTLAKÝ PLYN
- NN NADZEMNÍ
- NN PODZEMNÍ
- VODOVOD
- VEŘEJNÉ OSVĚTLENÍ
- TRATIVOD DN100, PERFORACE 220°
- BETONOVÝ PROPUSTEK DN300
- PŘEPÍJKY UV
- NOVÁ ULIČNÍ VPUŠŤ
- ASFALTOVÁ SMĚS
- VSAKOVACÍ DLAŽBA (LORA)
- ZÁMKOVÁ DLAŽBA TL. 80mm
- ZÁMKOVÁ DLAŽBA TL. 60mm
- RELIÉFNÍ DLAŽBA
- ZELEŇ
- ŠTĚRK
- NOVÉ PARCELY PRO RD

	X	Y
VB1	-615209.1800	-1072
VB2	-615203.6612	-1072
VB3	-615180.8735	-1072
VB4	-615203.5912	-1072
VB5	-615193.5956	-1072
VB6	-615178.2209	-1072
VB7	-615150.1850	-1072

# 4

REVIZE	POPIS OBSAHU REVIZE
Zodpov. projektant <i>Ing. Pravec František</i>	Vypracoval <i>Ing. Pravec Fra</i>
Obec Zálšíř	Kr
Investor Obec Zálšíř	

**INFRASTRUKTURA  
VÝSTAVBU 2x RD V**

SOUŘADNICE HLAVNÍCH BODŮ