


736131
736131
736126-1
736126-1

— OHUMUSOVÁNÍ

ČÁ PŘÍDLAŽBA 50/25/10
DO BETONOVÉHO LOŽE C20/25-XF3

C DN100
TRUBKY 220°

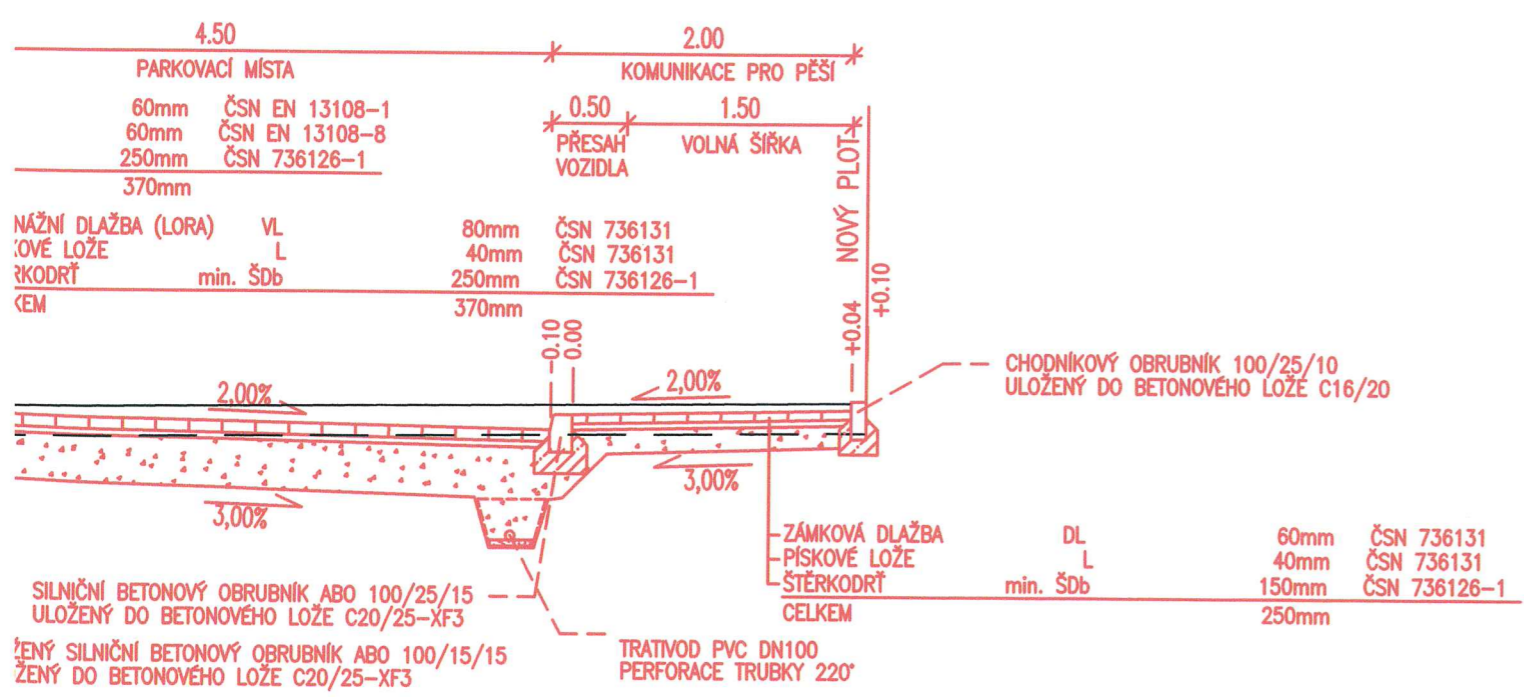

60mm ČSN EN 13108-1
60mm ČSN EN 13108-8
250mm ČSN 736126-1
370mm


NÁŽNÍ DLAŽBA (LORA) VL 80mm ČSN 736131
PÍSKOVÉ LOŽE L 40mm ČSN 736131
ŠTĚRKODRŤ min. ŠDb 250mm ČSN 736126-1
CELKEM 370mm

SILNIČNÍ BETONOVÝ OBRUBNÍK ABO 100/25/15
ULOŽENÝ DO BETONOVÉHO LOŽE C20/25-XF3
ŽENÝ SILNIČNÍ BETONOVÝ OBRUBNÍK ABO 100/15/15
ULOŽENÝ DO BETONOVÉHO LOŽE C20/25-XF3

TRATVOD PVC DN100
PERFORACE TRUBKY 220°

DL 60mm ČSN 736131
L 40mm ČSN 736131
min. ŠDb 150mm ČSN 736126-1
CELKEM 250mm

VZOROVÝ ŘEZ – chodníkem

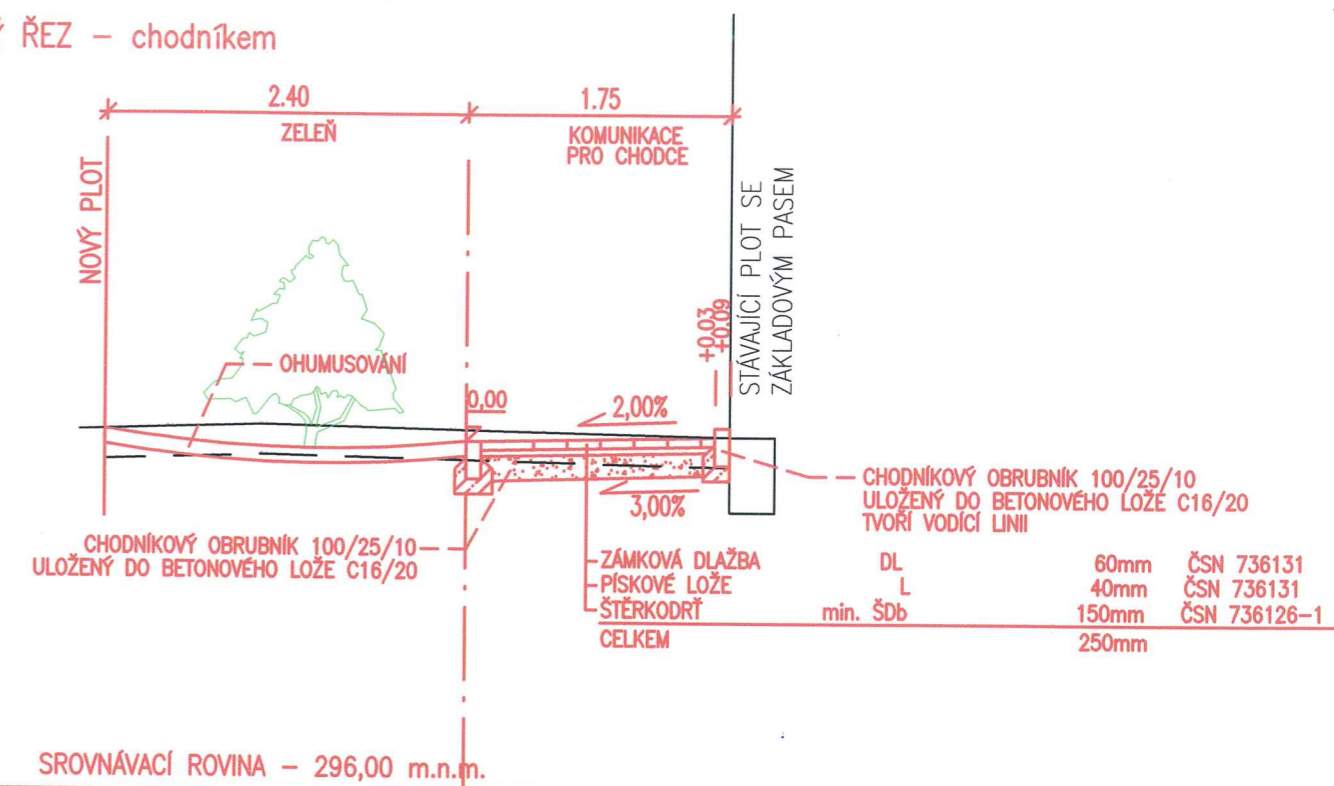

2.40 ZELEŇ
1.75 KOMUNIKACE PRO CHODCE

NOVÝ PLOT
OHUMUSOVÁNÍ
CHODNÍKOVÝ OBRUBNÍK 100/25/10
ULOŽENÝ DO BETONOVÉHO LOŽE C16/20

DL 60mm ČSN 736131
L 40mm ČSN 736131
min. ŠDb 150mm ČSN 736126-1
CELKEM 250mm

SROVNÁVACÍ ROVINA – 296,00 m.n.m.

4

REVIZE	POPIS OBSAHU REVIZE	DATUM		
Zodpov. projektant	Vypracoval	Kontrola		
Ing.Pravec František	Ing.Pravec František	Ing.Zhyněk Neudert		
Obec Zálší	Kraj Pardubický			
Investor Obec Zálší				
INFRASTRUKTURA PRO VÝSTAVBU 2x RD V ZÁLŠÍ			Číslo zakázky	08102018
			Druh projektu	DUR+DSP
			Datum	11/2018
			Formát A4	A4
			Měřítko	1:50
VZOROVÉ PŘÍČNÉ ŘEZY				D.1.1.2.3.



570 01 Litomyšl - Suchá Lhota 22
tel.: 461 635 017, pravec @ wo.cz