


řez chodníkem

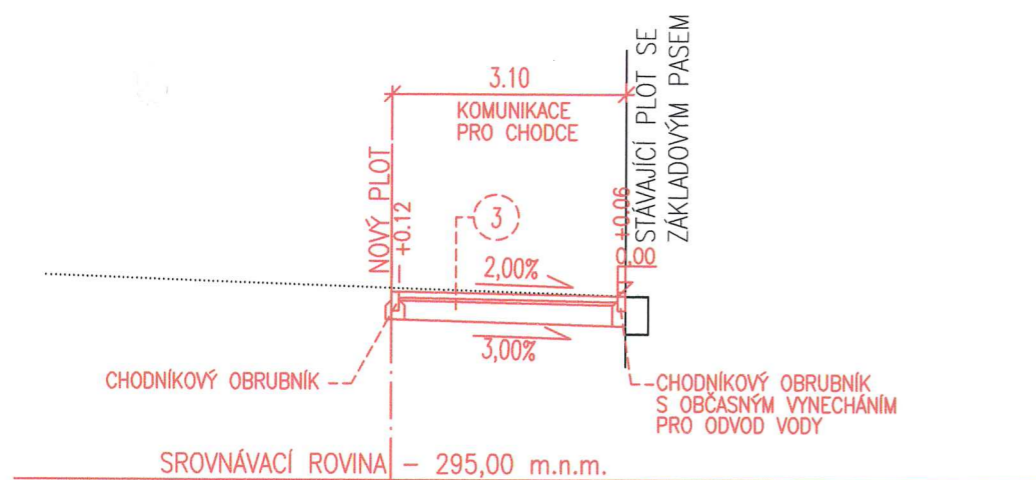

1	DRENÁŽNÍ DLAŽBA (LORA)	VL	80mm	ČSN 736131
	PÍSKOVÉ LOŽE	L	40mm	ČSN 736131
	ŠTĚRKODŘ	ŠDa	150mm	ČSN 736126-1
	ŠTĚRKODŘ	min. ŠDb	200mm	ČSN 736126-1
	CELKEM		470mm	
2	ZÁMKOVÁ DLAŽBA	DL	60mm	ČSN 736131
	PÍSKOVÉ LOŽE	L	40mm	ČSN 736131
	ŠTĚRKODŘ	min. ŠDb	150mm	ČSN 736126-1
	CELKEM		250mm	
3	ZÁMKOVÁ DLAŽBA	DL	80mm	ČSN 736131
	PÍSKOVÉ LOŽE	L	40mm	ČSN 736131
	ŠTĚRKODŘ	min. ŠDb	250mm	ČSN 736126-1
	CELKEM		370mm	

4

REVIZE	POPIS OBSAHU REVIZE	DATUM
Zodpov. projektant	Vypracoval	Kontrola
Ing. Pravec František	Ing. Pravec František	Ing. Zbyněk Neudert
Obec Zálší	Kraj Pardubický	
Investor Obec Zálší		
INFRASTRUKTURA PRO VÝSTAVBU 2x RD V ZÁLŠÍ		Číslo zakázky 08102018
		Druh projektu DUR+DSP
		Datum 11/2018
		Formát A4 A4
		Měřítko 1:100
CHARAKTERISTICKÉ PŘÍČNÉ ŘEZY		D.1.1.2.4.

PC PROJEKT
projekční kancelář
570 01 Litomyšl - Suchá Lhota 22
tel.: 461 635 017, pravec@wo.cz