

Modernizace silnice II/312 Choceň - České Libchavy úsek Mostek - Rozsocha



termín: 2.4. - 14.11.2024, 2 etapy

— uzavřený úsek celkem cca 5,8 km

— objízdná trasa cca 27 km

— objízdná trasa NA nad 12t cca 10 km, obousměrně

Stávající DZ v rozporu s DIO bude zneplatněno.

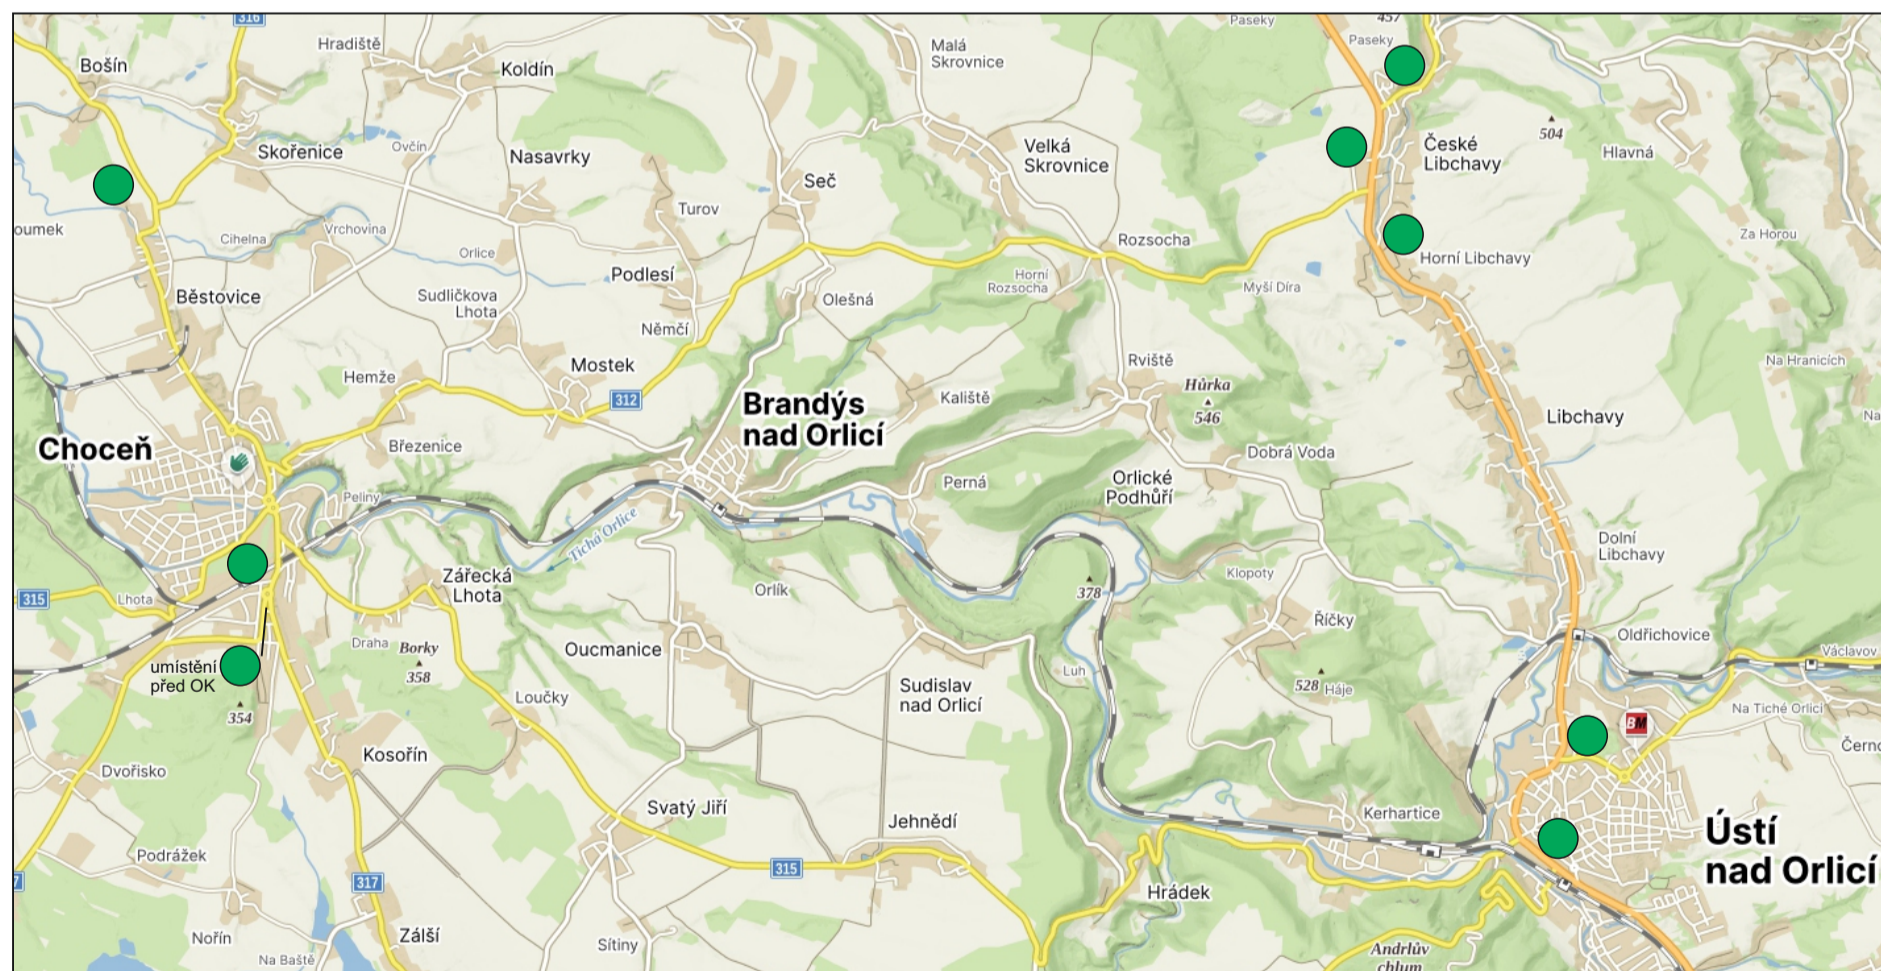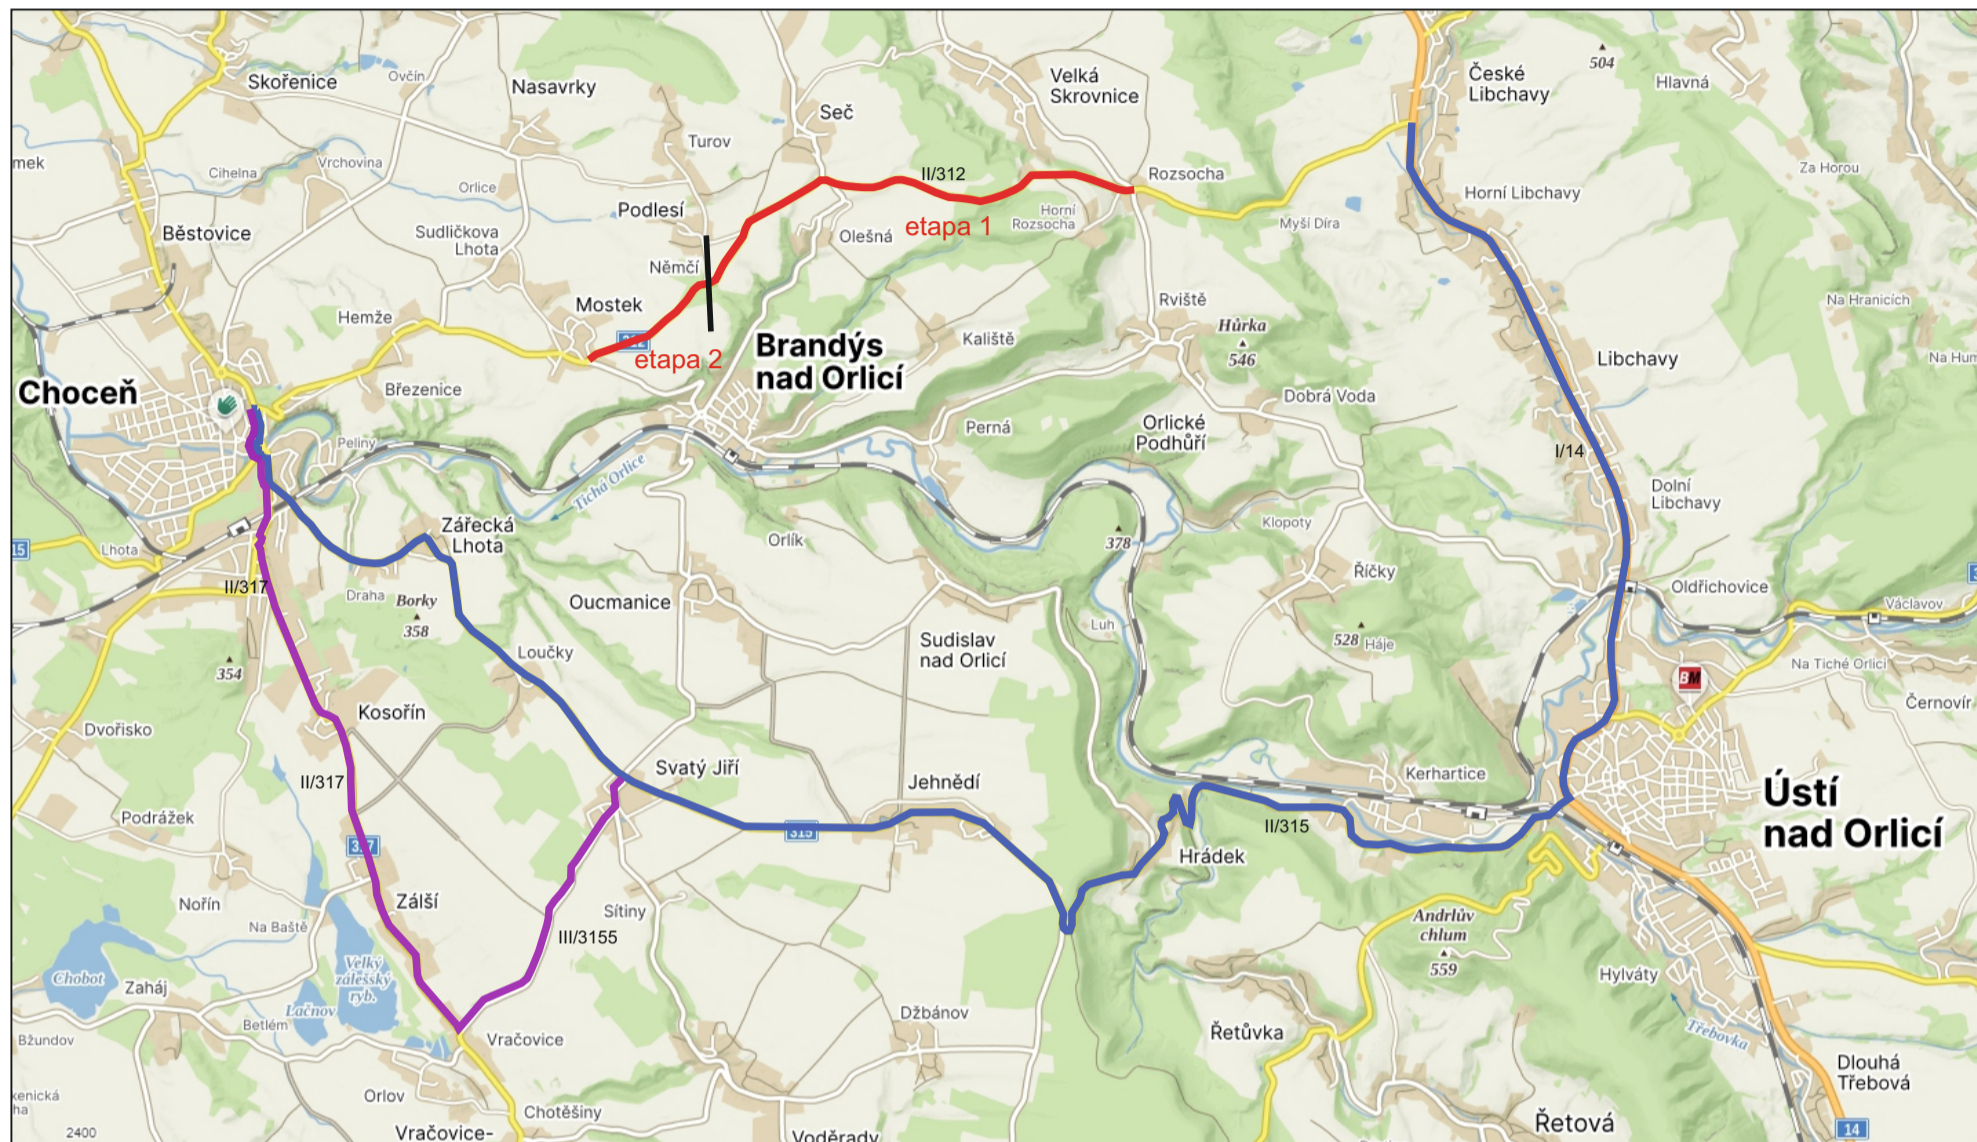

Legenda:

● IP 22



Vybourání a frézování konstrukce vozovky v potřebném rozsahu pro recyklaci. Odstranění vrstev vozovky pro opravu krajů (sanace, podloží vozovky). Odstranění zahliněných podkladních vrstev ze štěrkodrti. Vybourání hmot, převážně betonové sítě z opravovaných podélných a příčných propustků. Odstranění stávajících obrub a krajníků. Odstranění drnu v potřebných plochách.

Uzavírka bude do 31.10.2024, v měsíci listopadu budou probíhat dokončovací práce, v režimu pracovních míst.

Zhotovitel:



Kreslil: Blanka Faltysová / tel.: 601 545 613

Zodp. projektant: David Fanta / 603 115 936 / info@dzpce.cz

Kontroloval: David Fanta / 603 115 936 / info@dzpce.cz

Kraj: Pardubický Okres: Ústí nad Orlicí Obec: Mostek - Rozsocha

Akce: modernizace silnice II/312

DOPRAVNĚ INŽENÝRSKÁ OPATŘENÍ

DZPCE

DOPRAVNĚ INŽENÝRSKÁ OPATŘENÍ

533 51 Pardubice

ICO: 259 31 016 DIČ: CZ25931016

tel.: 603 115 936

e-mail: info@dzpce.cz

web: www.dzpce.cz

DATUM: 03.01.2024

Č.ZAKÁZKY:

STUPEŇ PD: DIO

MĚŘÍTKO:

FORMÁT: 5x A3