
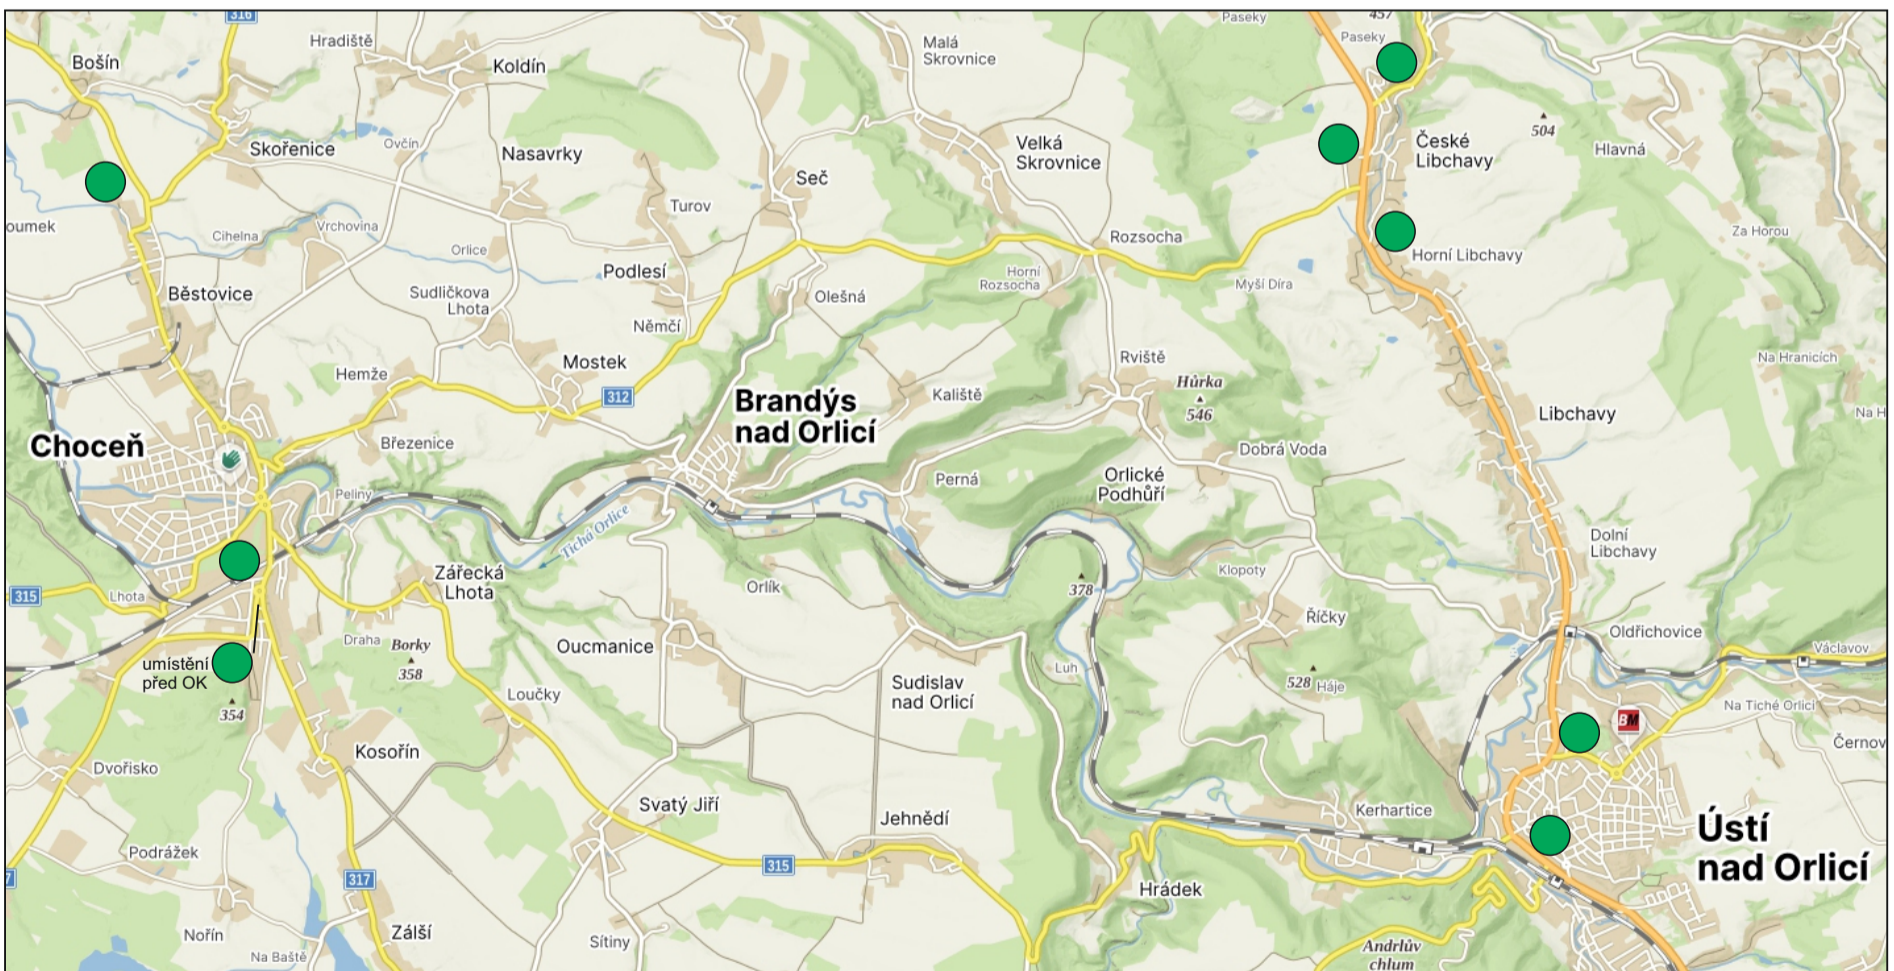


Modernizace silnice II/312 Choceň - České Libchavy úsek Mostek - Rozsocha

termín: 2.4. - 14.11.2024

II. etapa: 2.9. - 31.10.2024

- objízdná trasa NA nad 12t cca 9 km, obousměrně
- objízdná trasa NA cca 27 km, obousměrně

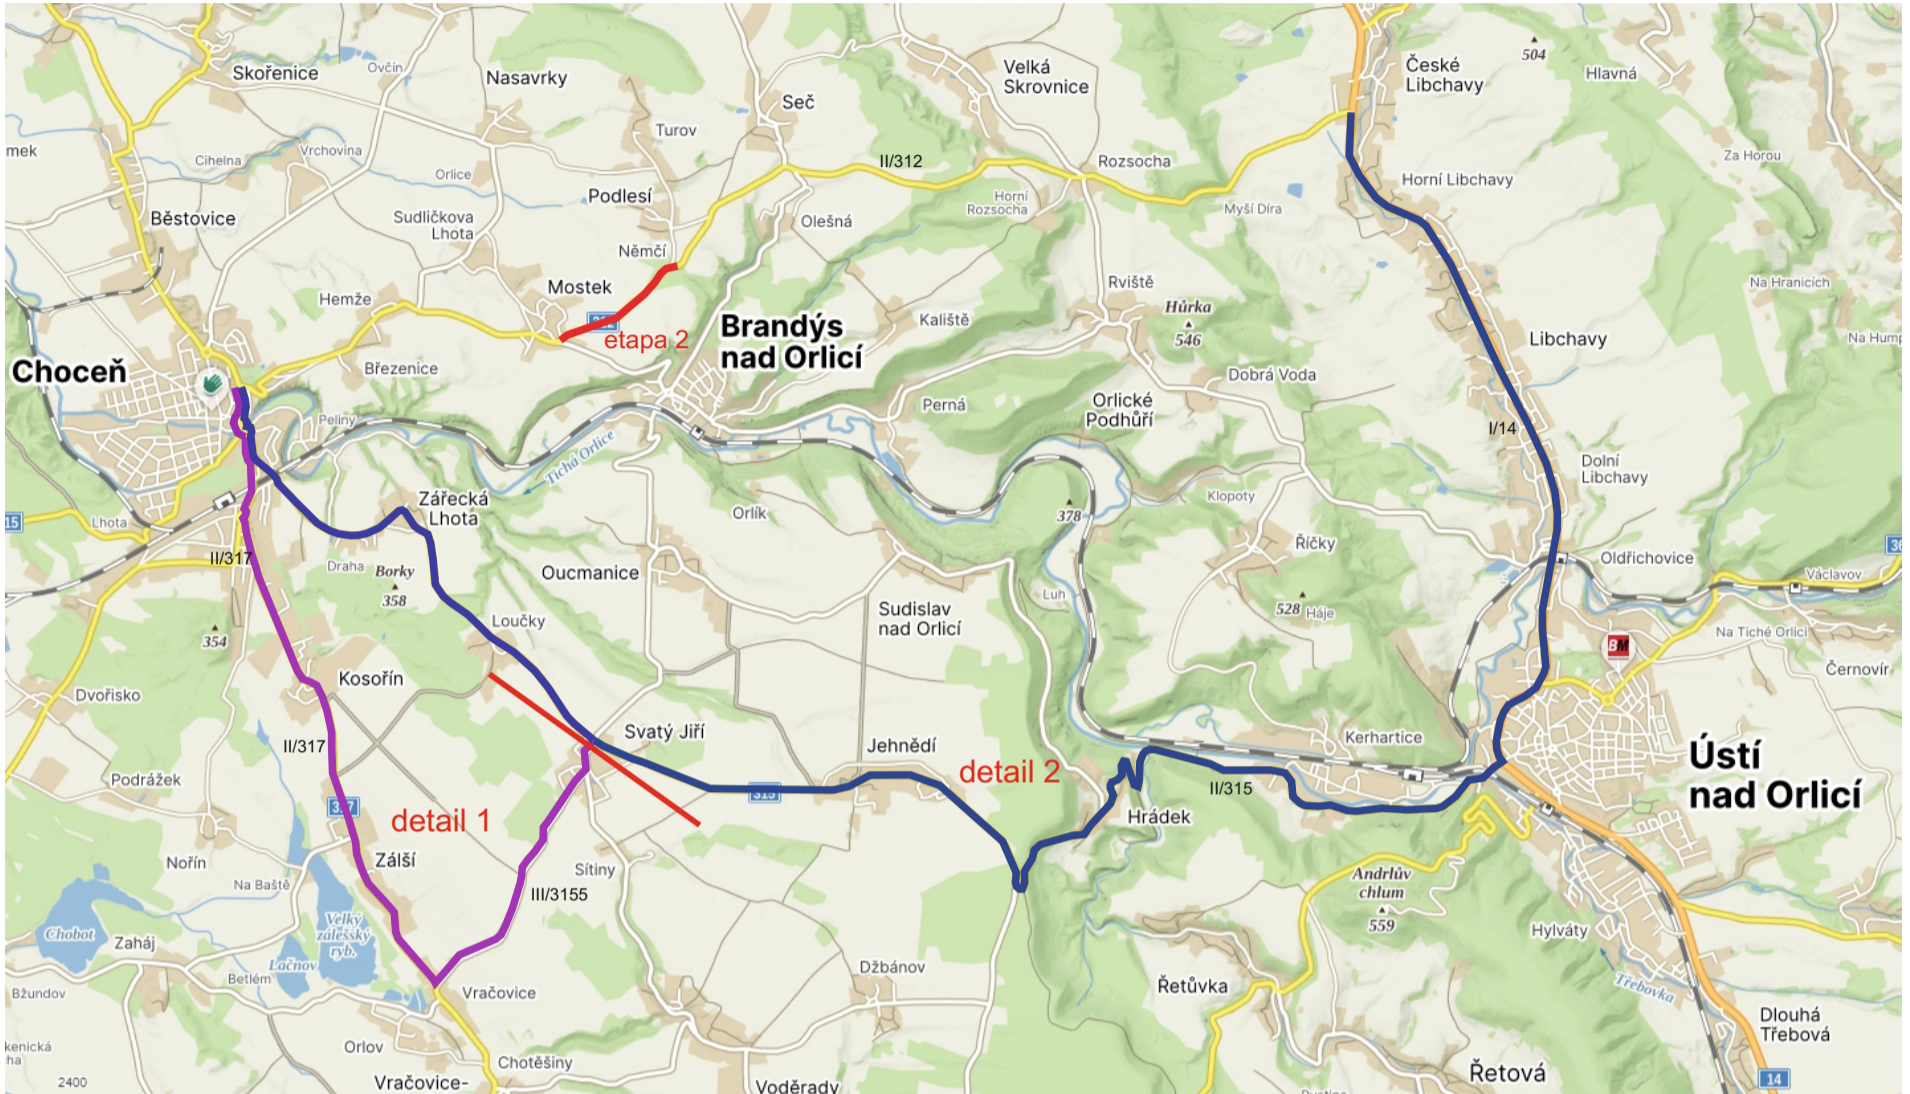

Legenda:

● IP 22



Vybourání a frézování konstrukce vozovky v potřebném rozsahu pro recyklaci. Odstranění vrstev vozovky pro opravu krajů (sanace, podloží vozovky). Odstranění zahliněných podkladních vrstev ze štěrkodrti. Vybourání hmot, převážně betonové sítě z opravovaných podélných a příčných propustků. Odstranění stávajících obrub a krajníků. Odstranění drnu v potřebných plochách.

Uzavírka bude do 31.10.2024, v měsíci listopadu budou probíhat dokončovací práce, v režimu pracovních míst.


Zhotovitel:		STRABAG		
Kreslil:	Blanka Faltysová / tel.: 601 545 613	 <small>DOPRAVNÍ ŽNAČENÍ - PARDOUBICE s.r.o.</small> <small>Rosice 155</small> <small>533 51 Pardubice</small> <small>IČO: 259 31 016 DIČ: CZ25931016</small> <small>tel.: 603 115 936</small> <small>e-mail: info@dzpce.cz</small> <small>web: www.dzpce.cz</small>		
Zodp. projektant:	David Fanta / 603 115 936 / info@dzpce.cz			
Kontroloval:	David Fanta / 603 115 936 / info@dzpce.cz	Kraj: Pardubický	Okres: Ústí nad Orlicí	Obec: Mostek - Rozsocha
Akce:	modernizace silnice II/312 - II. etapa			
DOPRAVNĚ INŽENÝRSKÁ OPATŘENÍ				
DATUM	31.07.2024			
Č.ZAKÁZKY				
STUPEŇ PD	DIO			
MĚŘÍTKO				
FORMÁT	3x A3			

Modernizace silnice II/312 Choceň - České Libchavy úsek Mostek - Rozsocha

termín: 2.4. - 14.11.2024
II. etapa: 2.9. - 31.10.2024

detail 1

objízdná trasa NA nad 12t cca 9 km, obousměrně

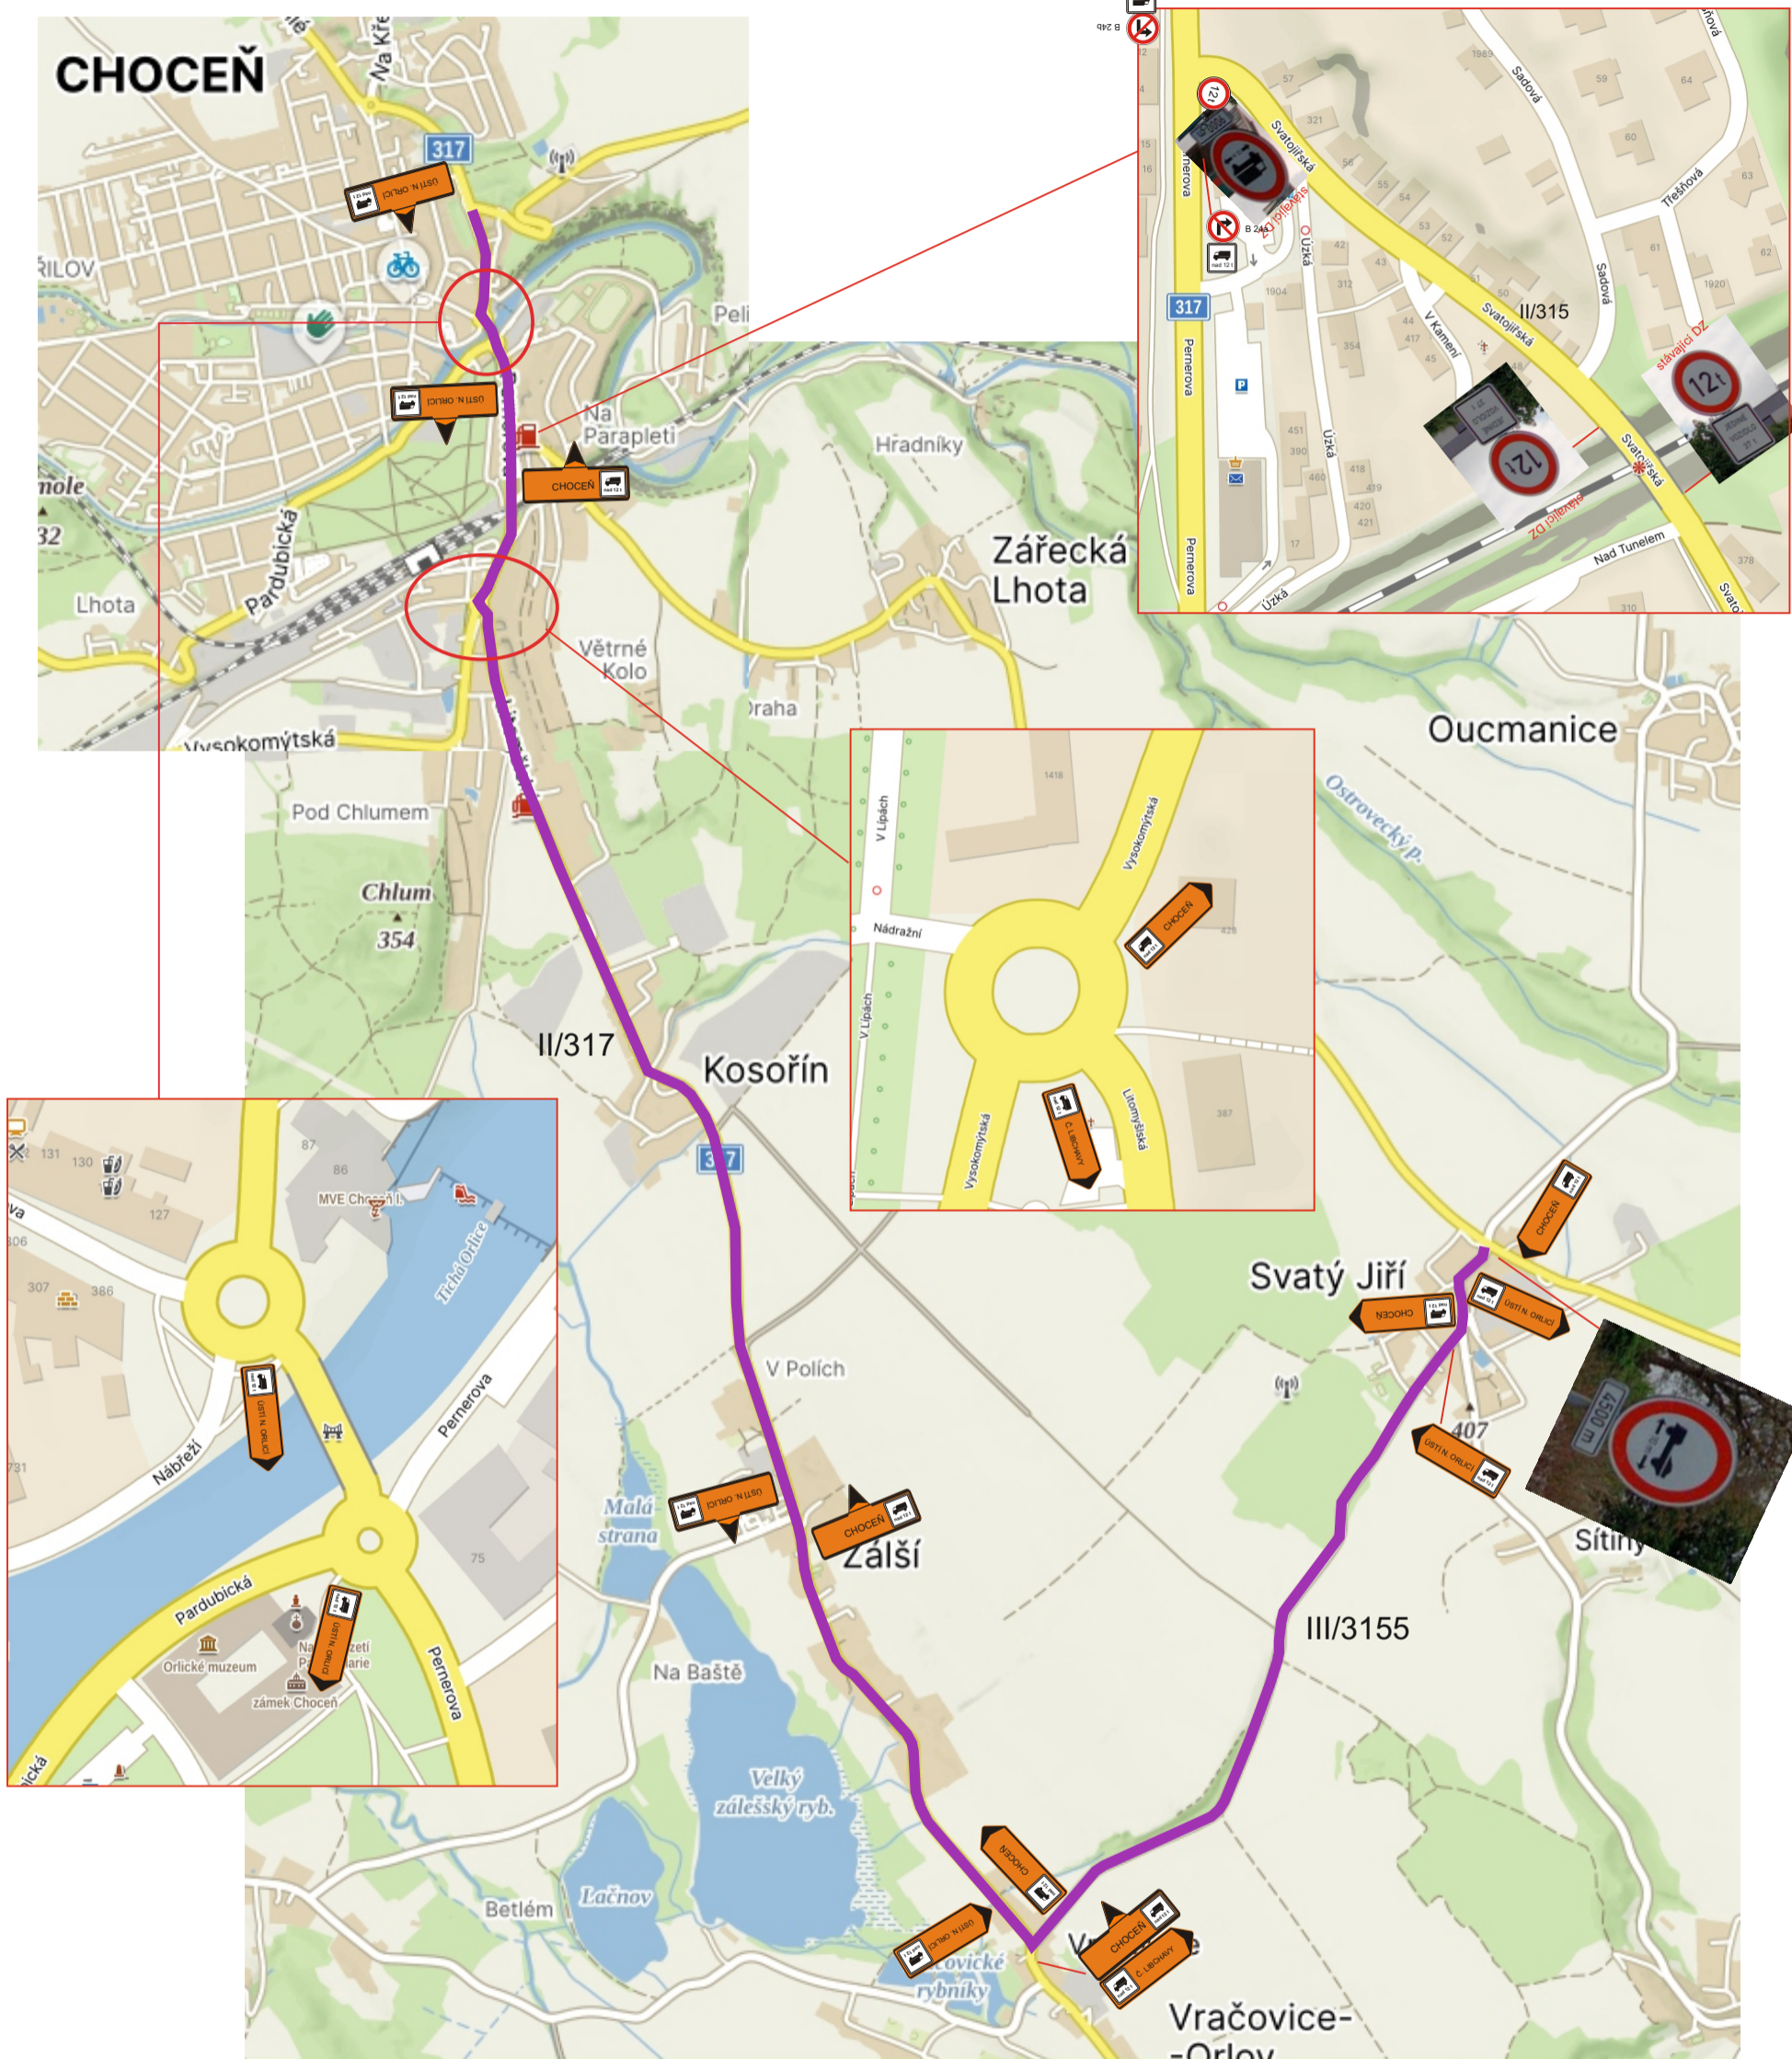

Legenda:

IS 11b		B 13	
		B 24a	B 24b
		E 9	E 9

Stávající DZ v rozporu s DIO bude zneplatněno.




Modernizace silnice II/312 Choceň - České Libchavy úsek Mostek - Rozsocha

termín: 2.4. - 14.11.2024
II. etapa: 2.9. - 31.10.2024

— uzavřený úsek
— objízdná trasa NA cca 27 km

detail 2

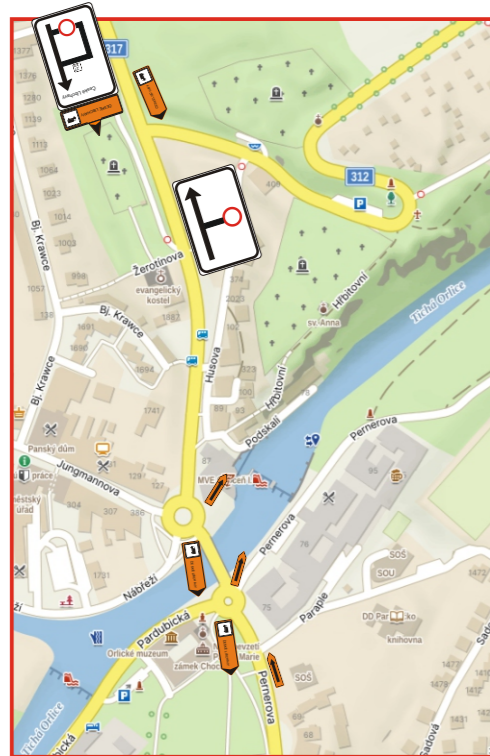

Legenda:

IS 11b	IS 11c	B 1	P 8	P 7	IS 11a	IS 11a	IS 11a

Stávající DZ v rozporu s DIO bude zneplatněno.